


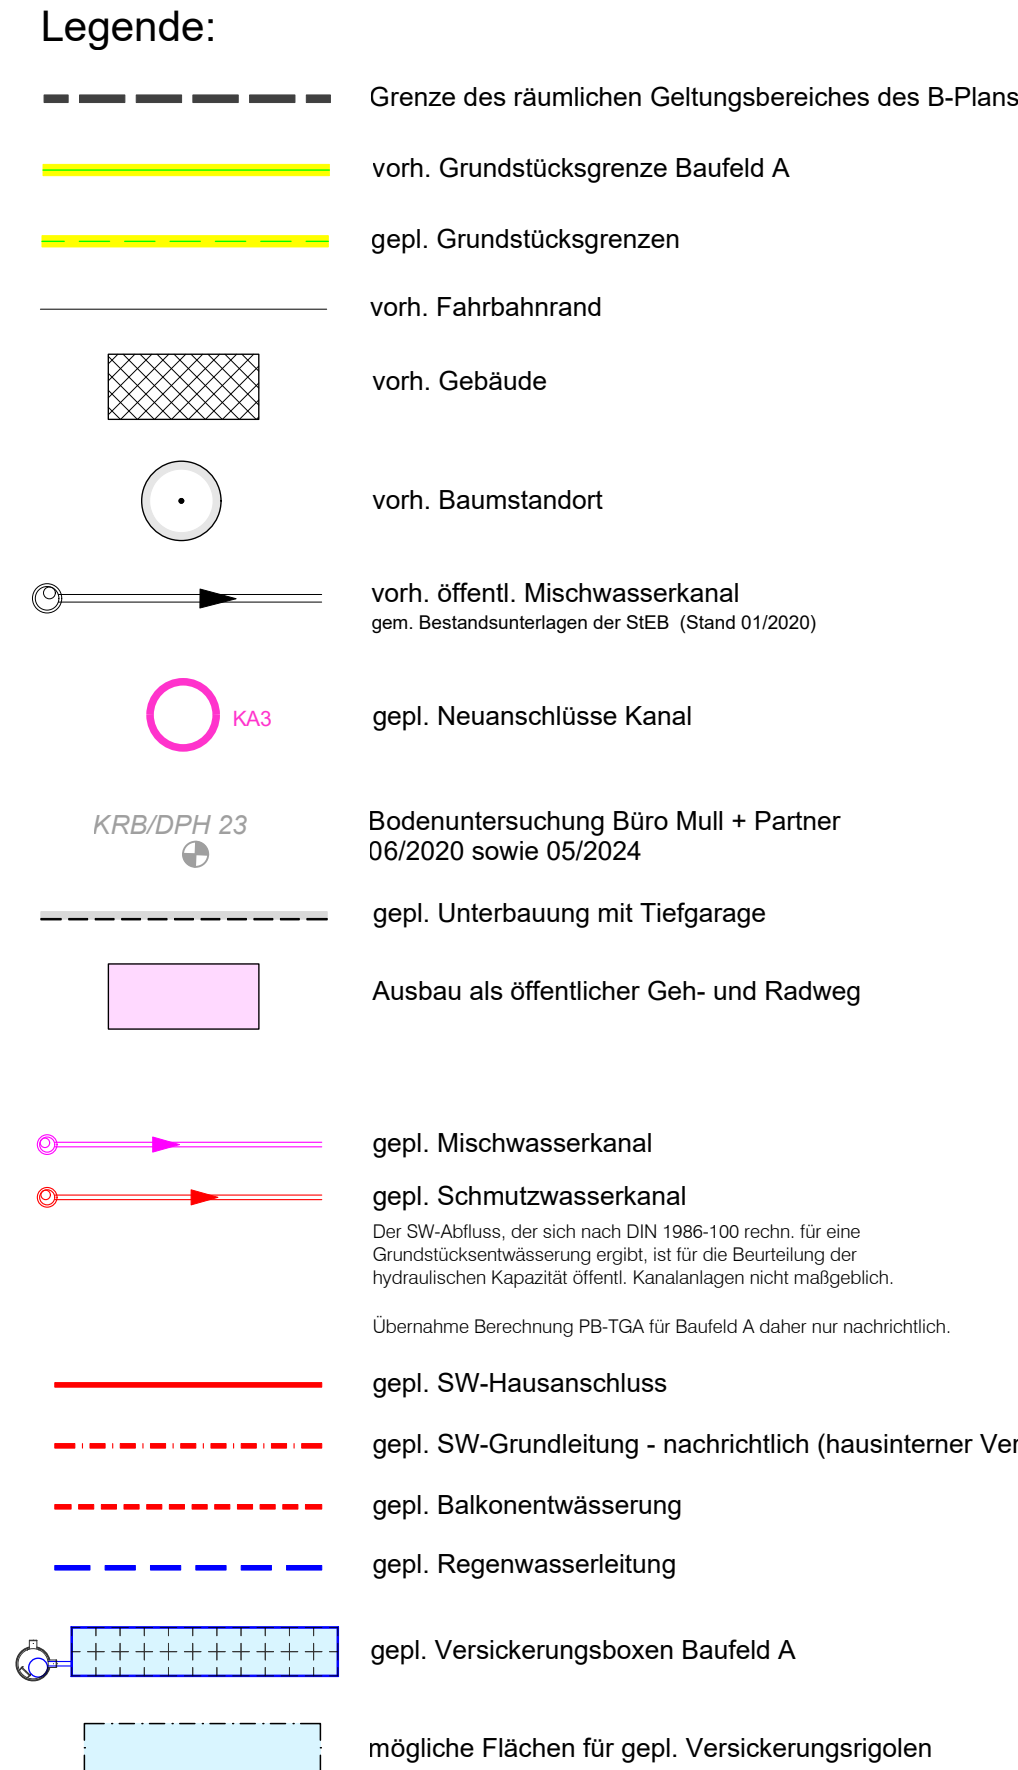

FGS_ERS_03_BFA_00_LA_XX_025_F_V

Gewerk	Planungsstand
Vermessung - MRO	01.02.2024
Architektur - konrad und weinmayer (Baufeld A)	01.04.2026
Haustechnik / SW-Hausanschlüsse - PB TGA GmbH	22.08.2024
Vorbereitung Geothermie - Müll & Partner	02.2023
Außenanlagenplanung - studio grüngrau	26.03.2026

Bauantrag Baufeld A (Eingang 17.09.2025)

63-GGS-10036-2025 (Untergeschoss)
63-GVV-10031-2025 (Errichtung Mehrfamilienhäuser)

VBP Entwurf 66461/16
zum VEP Entwurf

Planungsskizze BAUENTWURF -entwerfungsphase I nach § 48 HOAI-		Zeichner  Swiss Life Asset Managers Deutschland GmbH Real Estate Development - Residential Development Clever Straße 36 50968 Köln	
Projektnummer 2020-07		SwissLife Asset Managers	
Plannummer LK 025f	Maßstab 1:250	Planbezeichnung Lageplan Entwässerung	

gezeichnet	geprüft	Planung
Mo 25.07.2024	Di 25.07.2024	
Baugröße	Maße	
88 x 88	LK025 dHw1	
NNN / DHON92 Lagermaß 110 x 110 x 110 Guss- / Krieger	NNN / DHON92 Lagermaß 110 x 110 x 110 Guss- / Krieger	
Gezeichnet	Geprüft	
Guss- / Krieger (Stand 2018/2019/2020/2021)		

Fredersdorf Consulting

Barthelstraße 123
50823 Köln

Tel: 0221 / 195 290 790
Fax: 0221 / 195 290 791
Email: info@fredersdorf-consulting.de
www.fredersdorf-consulting.de

K/IN /plan 18.05.2008

Änderungsdatum	Index	Änderungsvermerk
09.04.2025	a	Erstellung des aktuellen Planungsstandes
11.02.2026	b	Einbringung Änderungen gem. Abstimmungstermin SEB vom 05.02.2026
24.02.2026	c	Einbringung Änderungen gem. internem Abstimmungstermin vom 23.02.2026
27.02.2026	d	Einbringung Änderungen gem. internem Abstimmungstermin vom 26.02.2026 / Grundstücksteile Baufeld C
27.04.2026	e	Erstellung des aktuellen Planungsstandes Baufeld A
18.03.2026	f	Darstellung aktueller Planstand Baufelder / Einweisung