
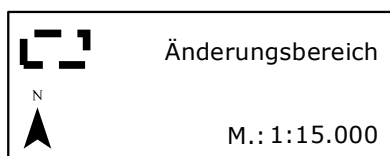


254. Änderung des Flächennutzungsplanes:

„Sicherung der Clubkultur im Bereich Lichtstraße/ Ehrenfeldgürtel“ in Köln- Ehrenfeld

- Lage des Änderungsbereiches -

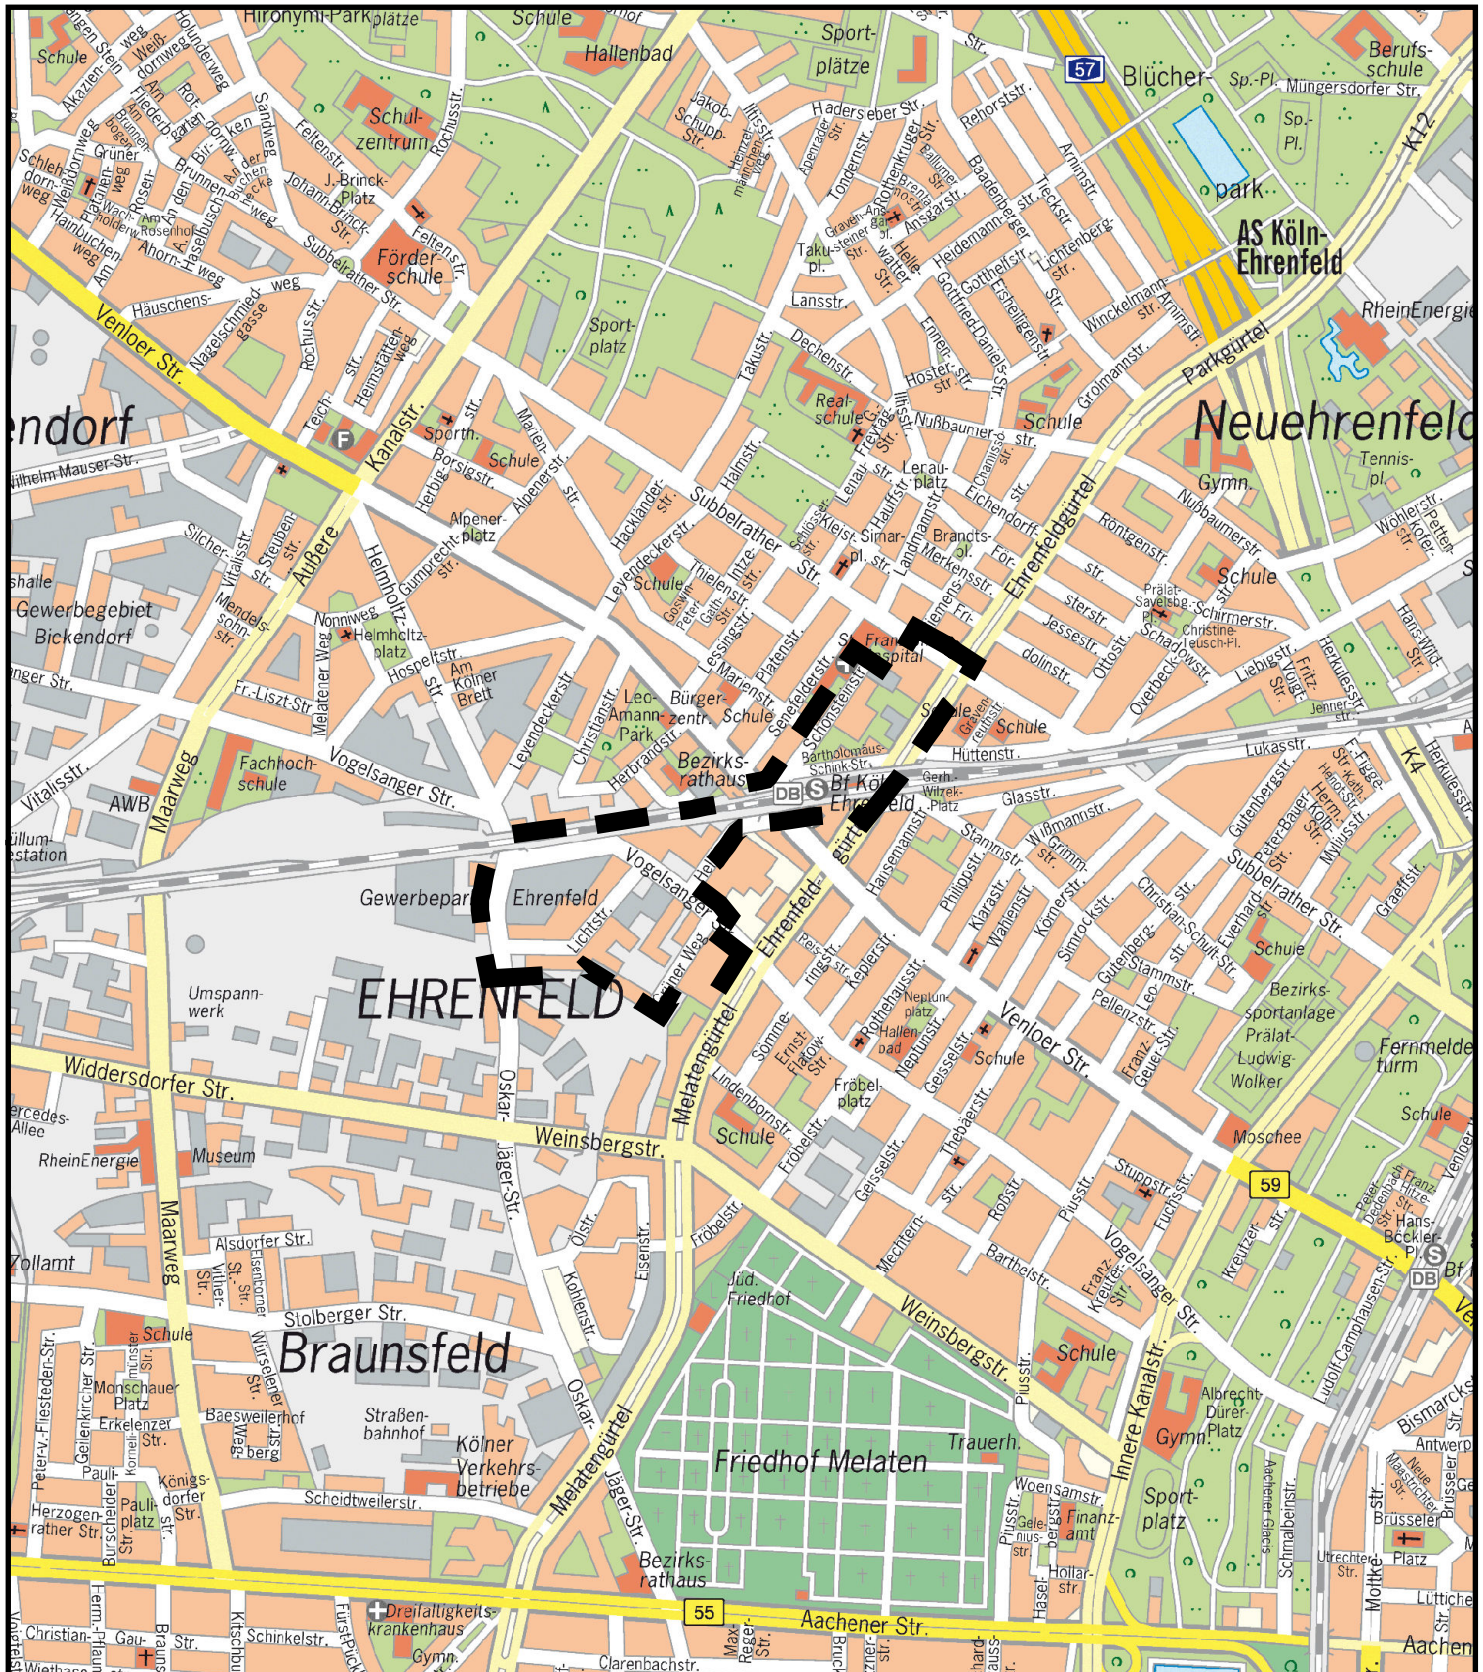

Planwirkungsbereich der Vorlage zur Orientierung von Mitgliedern des Rates, der Ausschüsse und der Bezirksvertretungen, die wegen Befangenheit an den Beratungen zu diesem Tagesordnungspunkt nicht teilnehmen dürfen.