


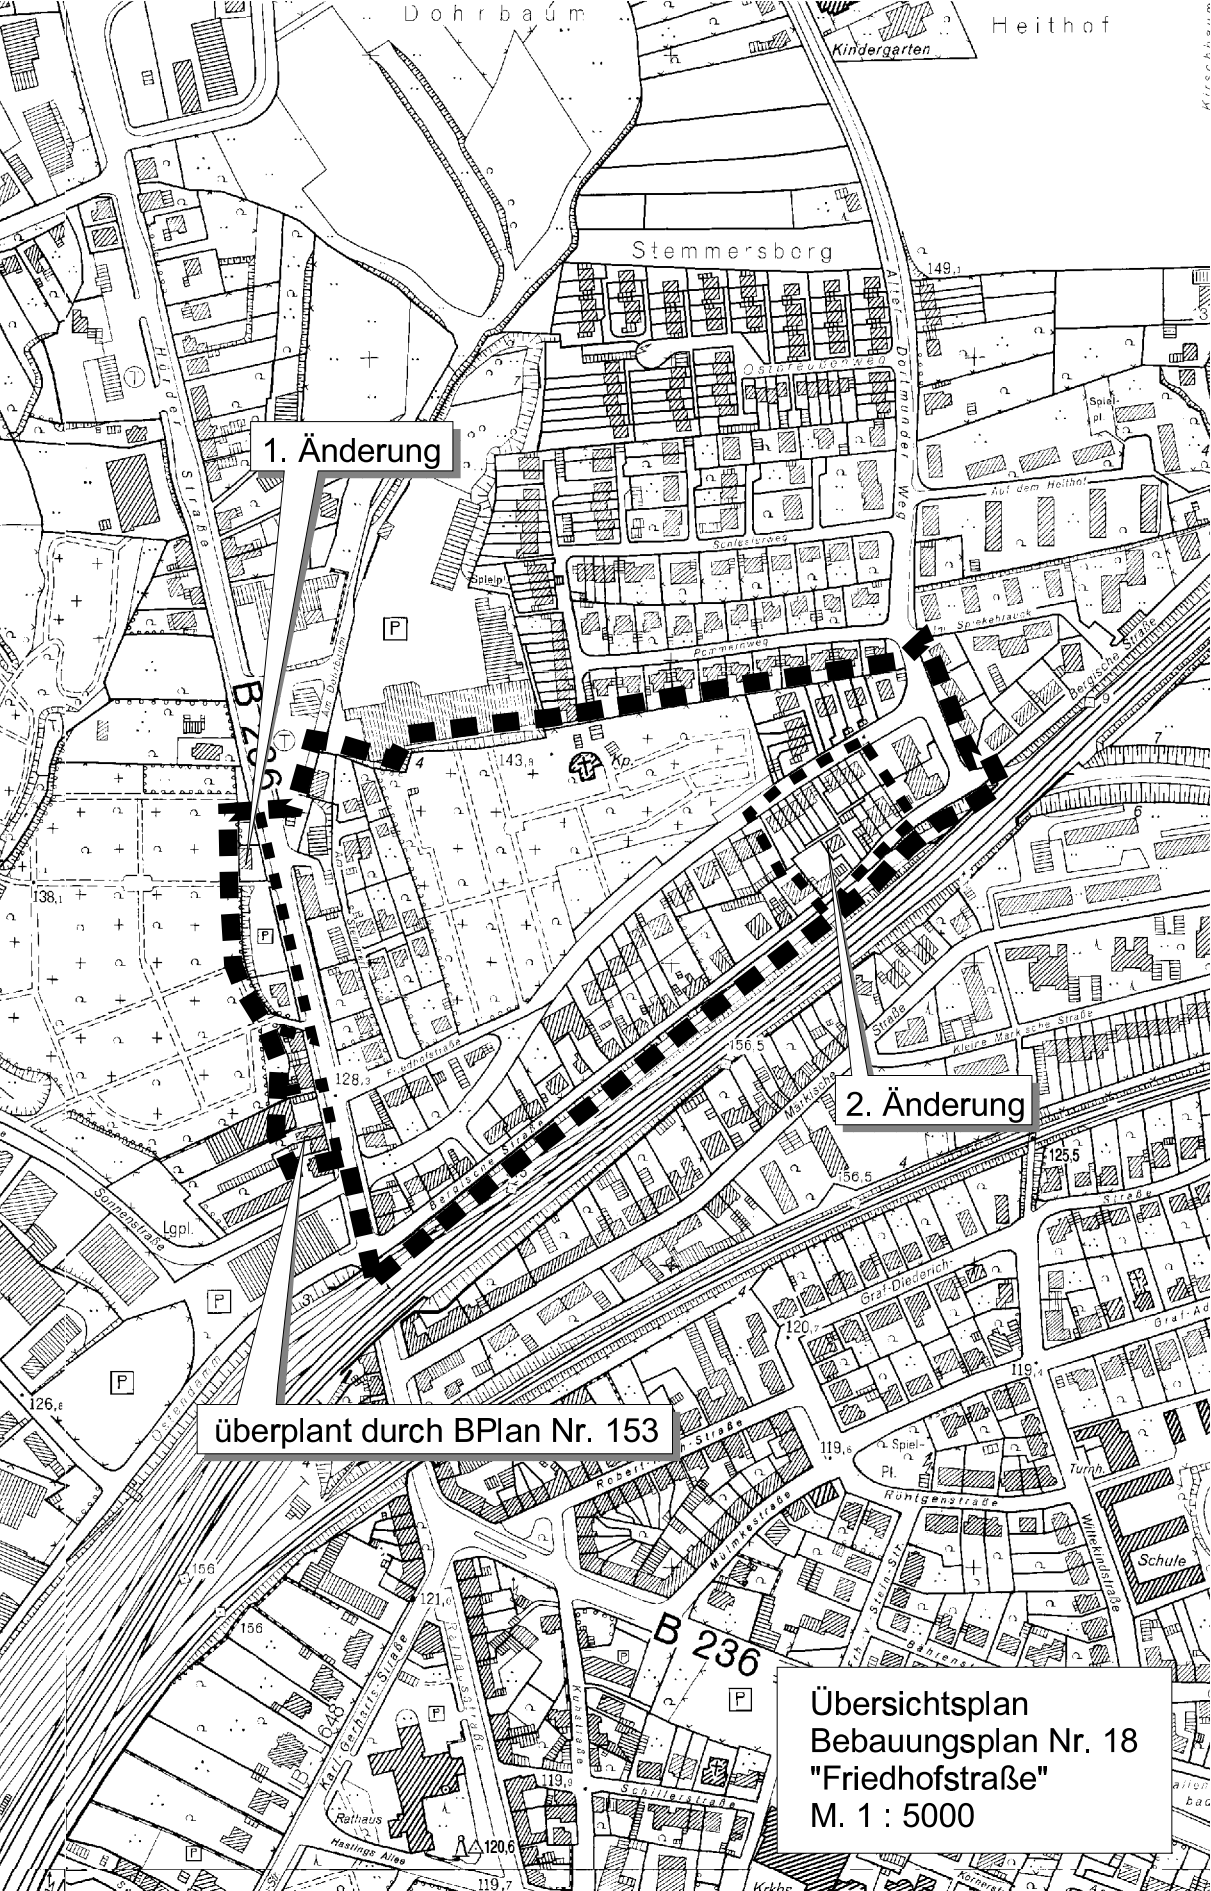

1. Änderung

2. Änderung

überplant durch BPlan Nr. 153

Übersichtsplan  
Bebauungsplan Nr. 18  
"Friedhofstraße"  
M. 1 : 5000