


Geltungsbereich des (Vorhabenbezogenen) Bebauungsplanes Franz-Geuer-Straße in Köln - Ehrenfeld

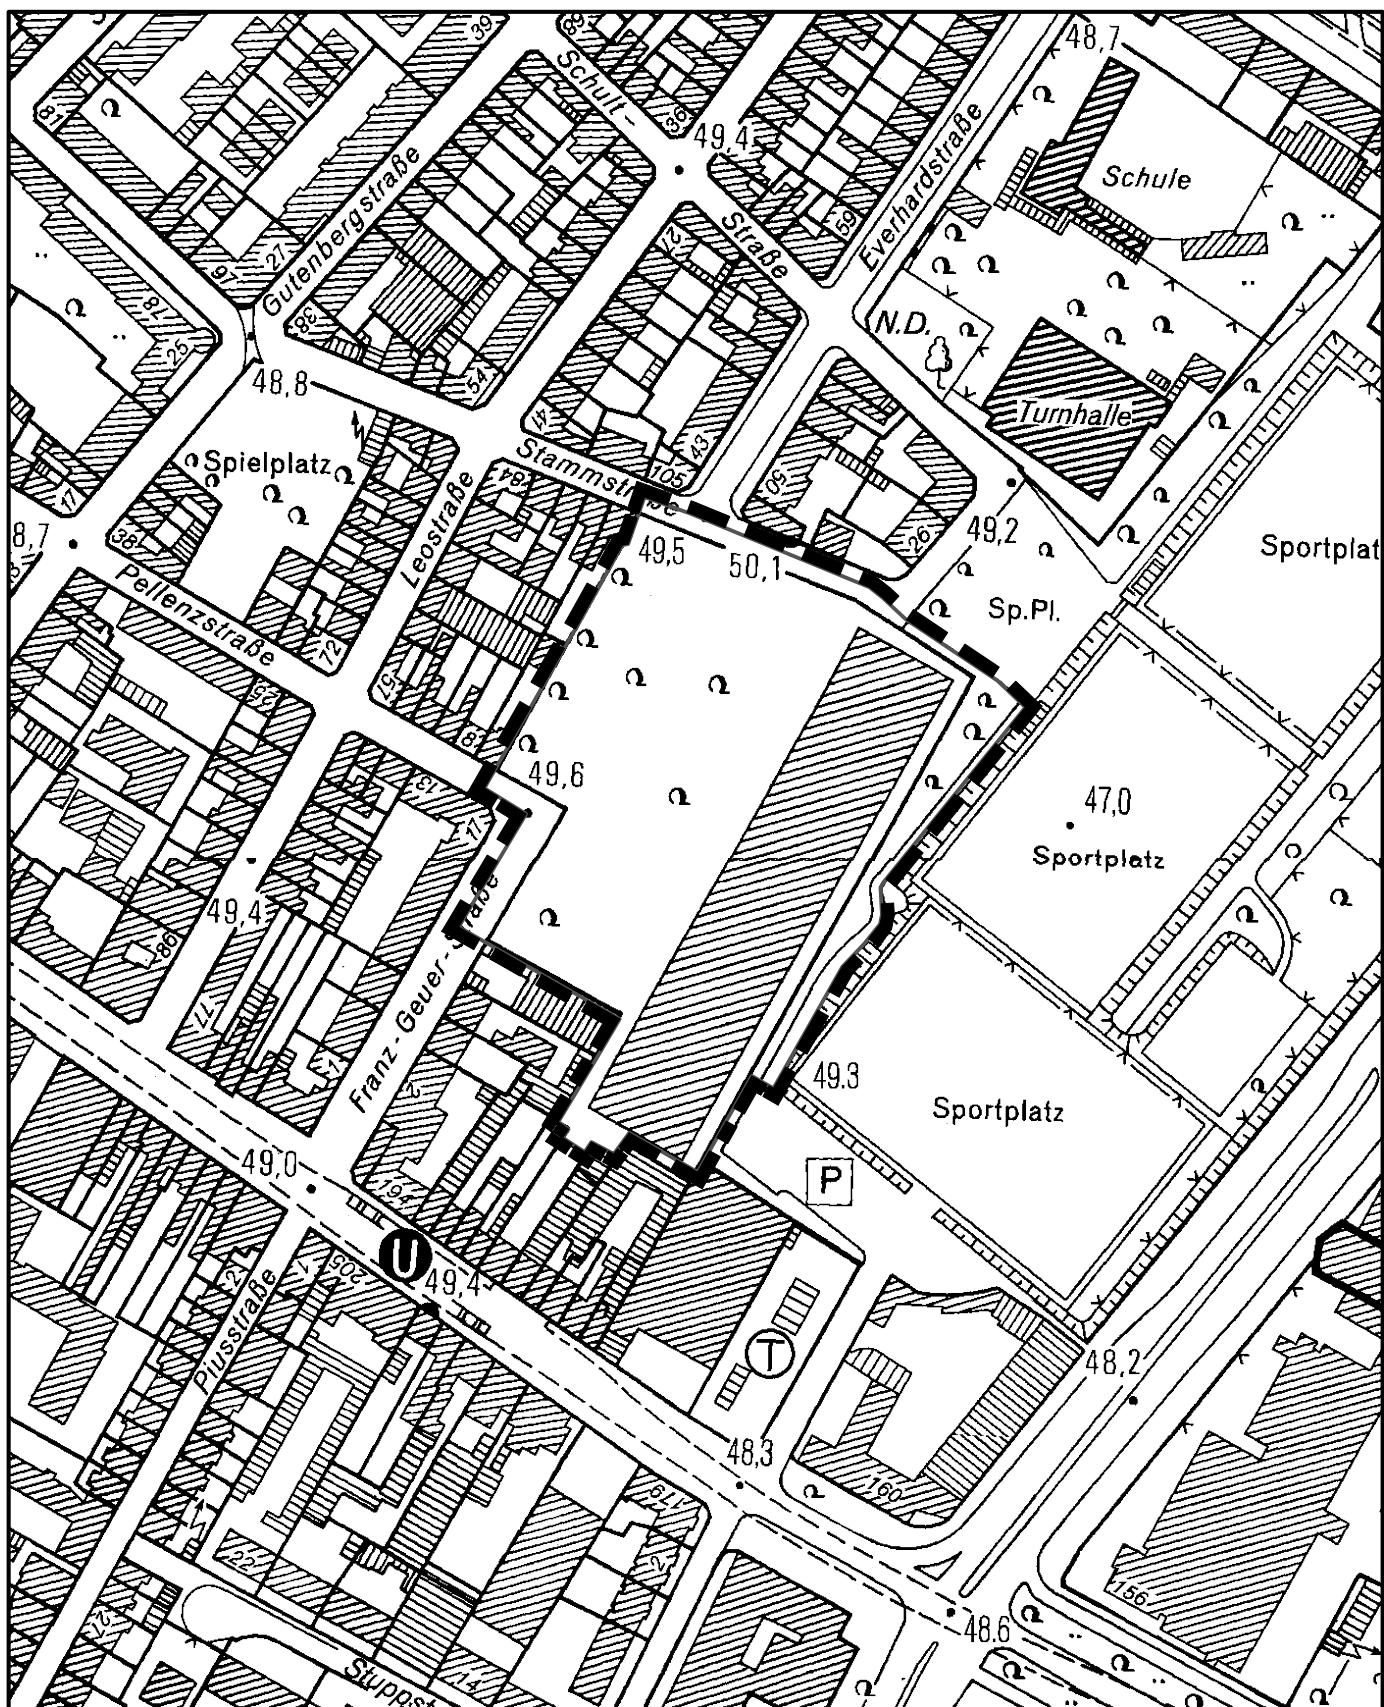

Maßstab 1 : 2 500

25 0 50 100 150 Meter



Planwirkungsbereich der Vorlage zur Orientierung von
Mitgliedern des Rates, der Ausschüsse und der Bezirksver-
treterungen, die wegen Befangenheit an den Beratungen zu
diesem Tagesordnungspunkt nicht teilnehmen dürfen.