


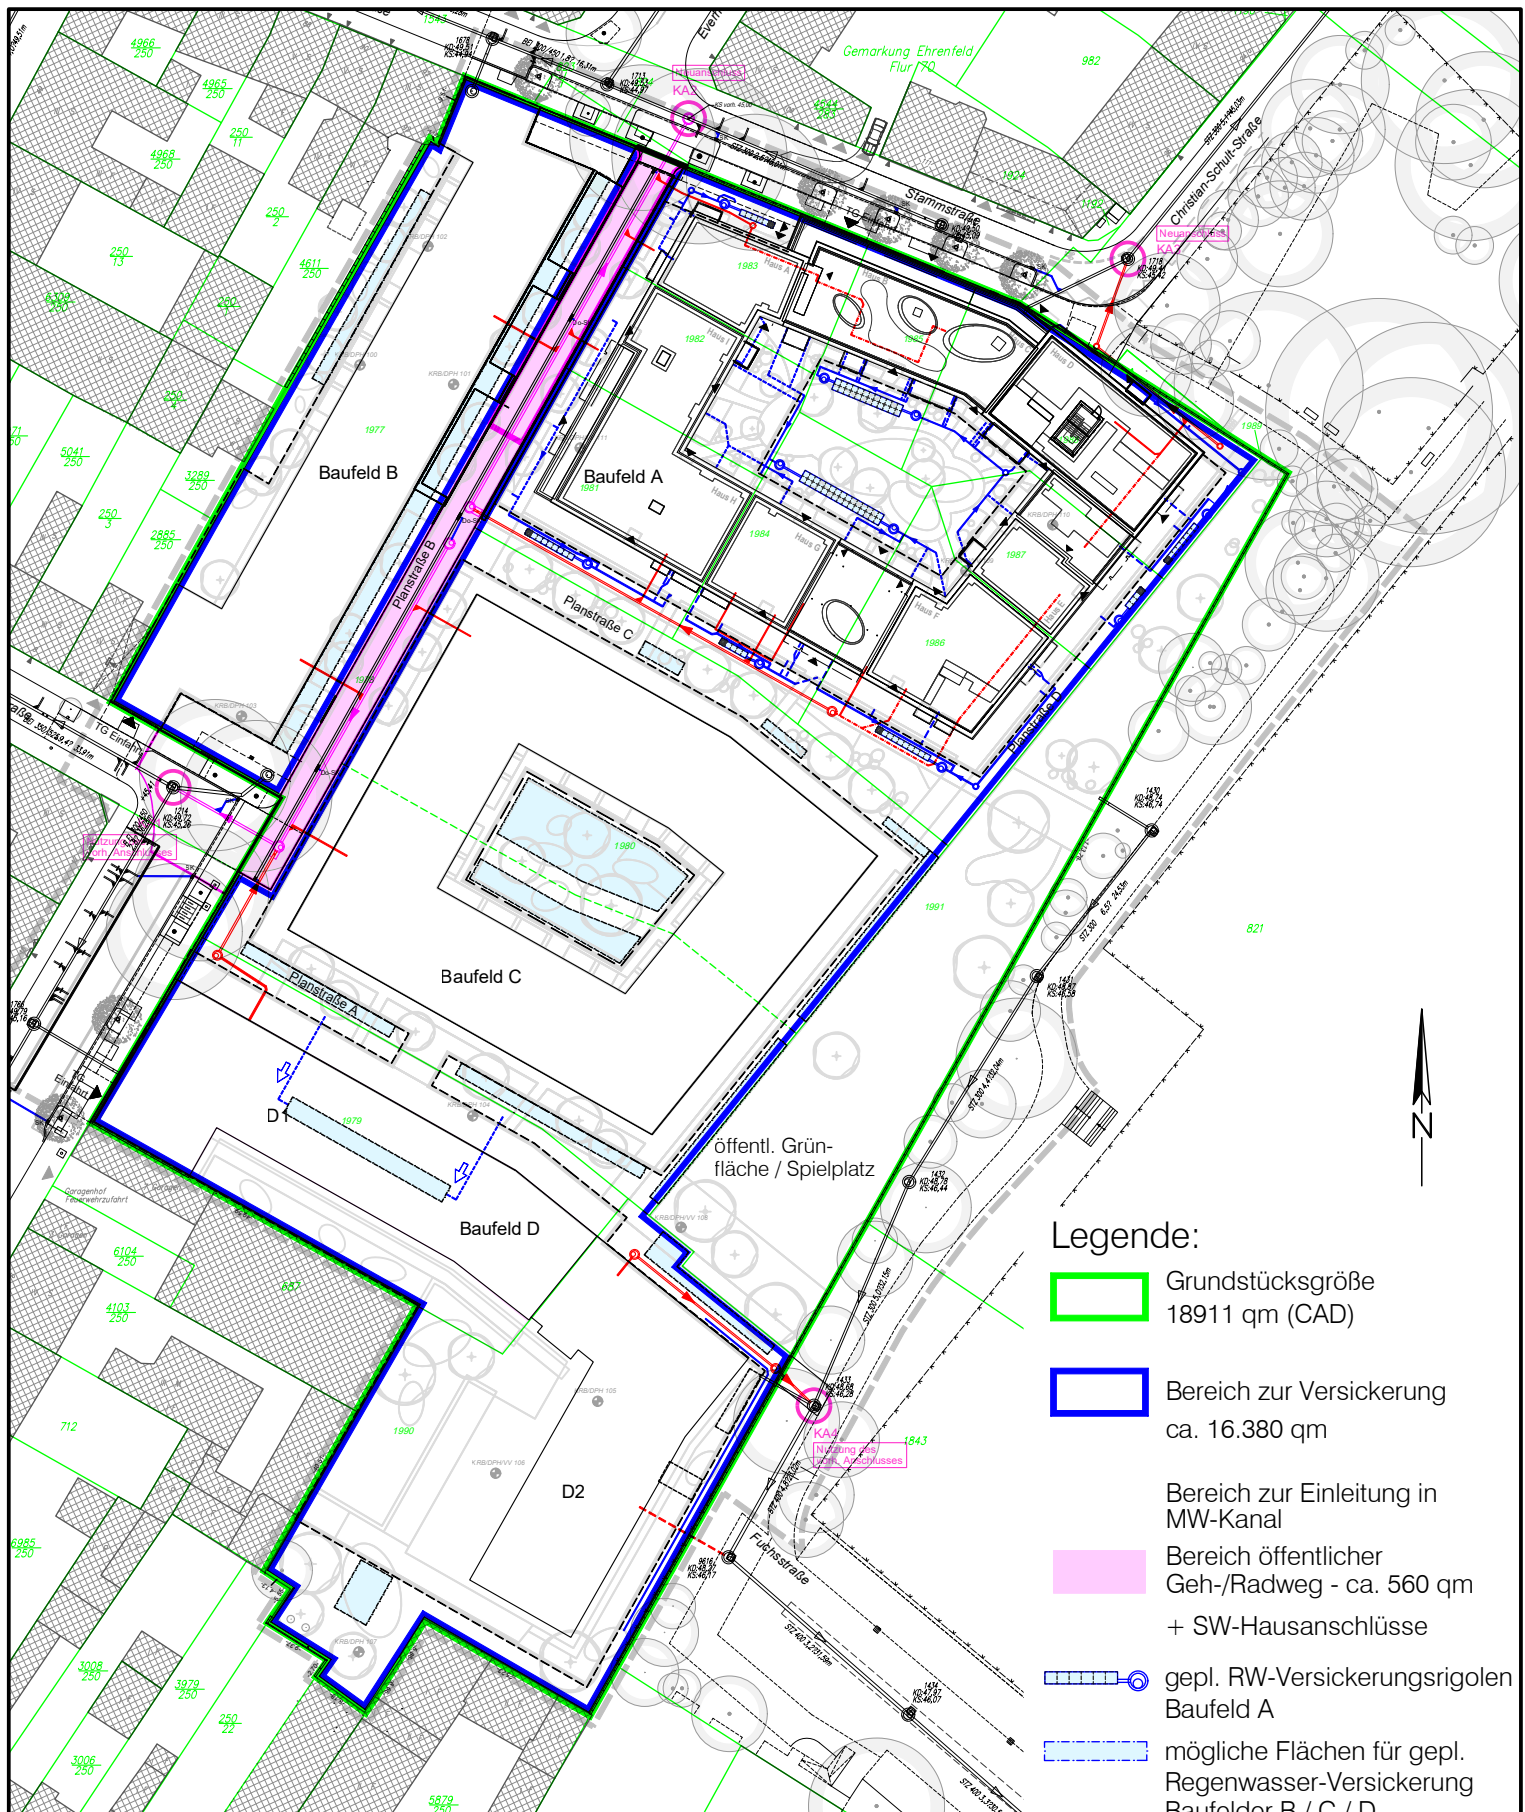

Legende:

- Grundstücksgröße
18911 qm (CAD)
- Bereich zur Versickerung
ca. 16.380 qm
- Bereich zur Einleitung in
MW-Kanal
- Bereich öffentlicher
Geh-/Radweg - ca. 560 qm
+ SW-Hausanschlüsse
- gepl. RW-Versickerungsrigolen
Baufeld A
- mögliche Flächen für gepl.
Regenwasser-Versickerung
Baufelder B / C / D

2020-07 LK 024

Übersichtslageplan Versickerung / Einleitung MW-Kanal M 1:1000

Köln, den 18.05.2026

**Fredersdorf
Consulting**

Barthelstraße 123
50823 Köln

Tel: 0221 / 99 25 790

Fax: 0221 / 99 25 791

eMail: info@fredersdorf-consulting.de
www.fredersdorf-consulting.de