


Geltungsbereich des Vorhabenbezogenen Bebauungsplanes 63452/02 **Widdersdorfer Straße 158 und 188a** in Köln - Ehrenfeld

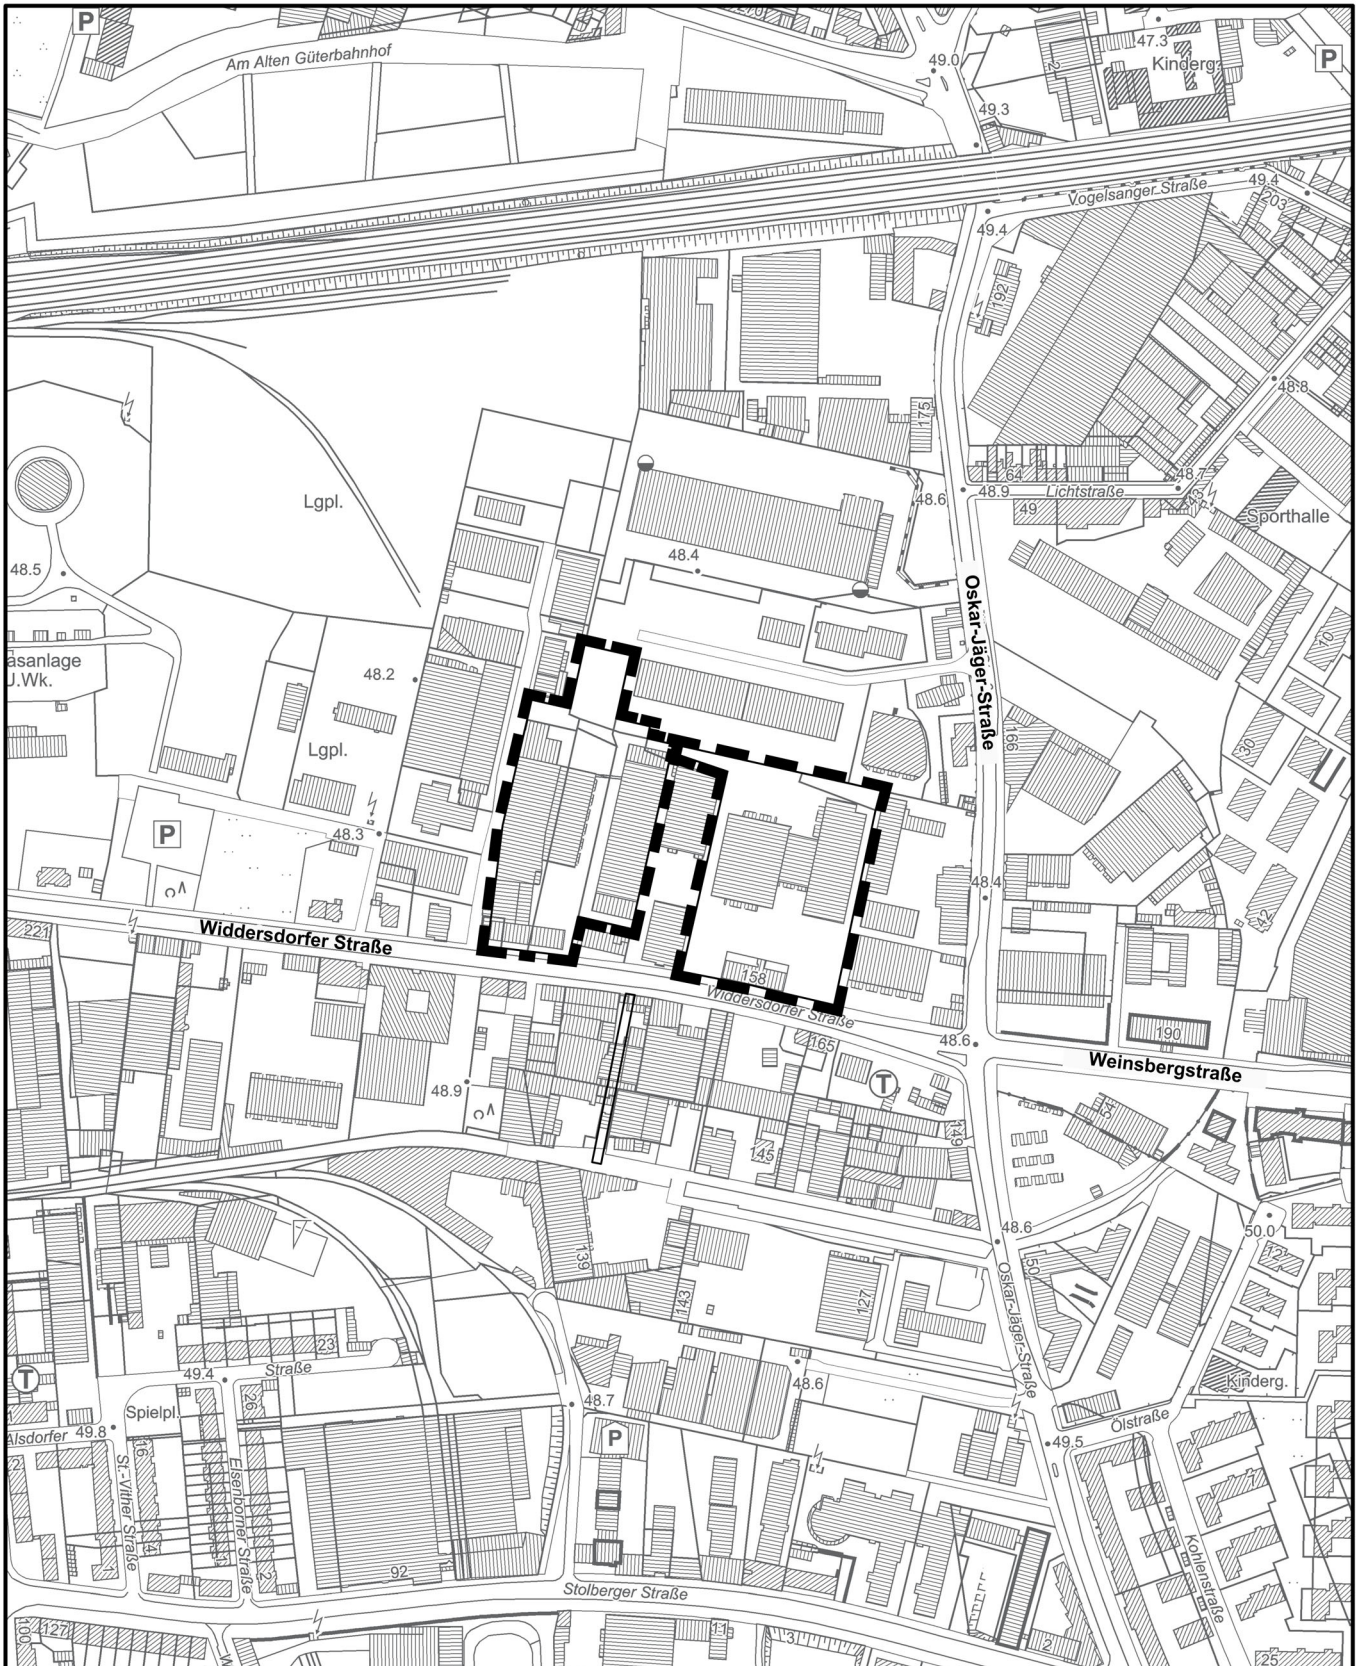

Maßstab 1 : 5 000



Planwirkungsbereich der Vorlage zur Orientierung von Mitgliedern des Rates, der Ausschüsse und der Bezirksvertretungen, die wegen Befangenheit an den Beratungen zu diesem Tagesordnungspunkt nicht teilnehmen dürfen.