


Geltungsbereich des Bebauungsplanes
Oskar-Jäger-Straße südlich Low Line
in Köln - Ehrenfeld / Braunsfeld

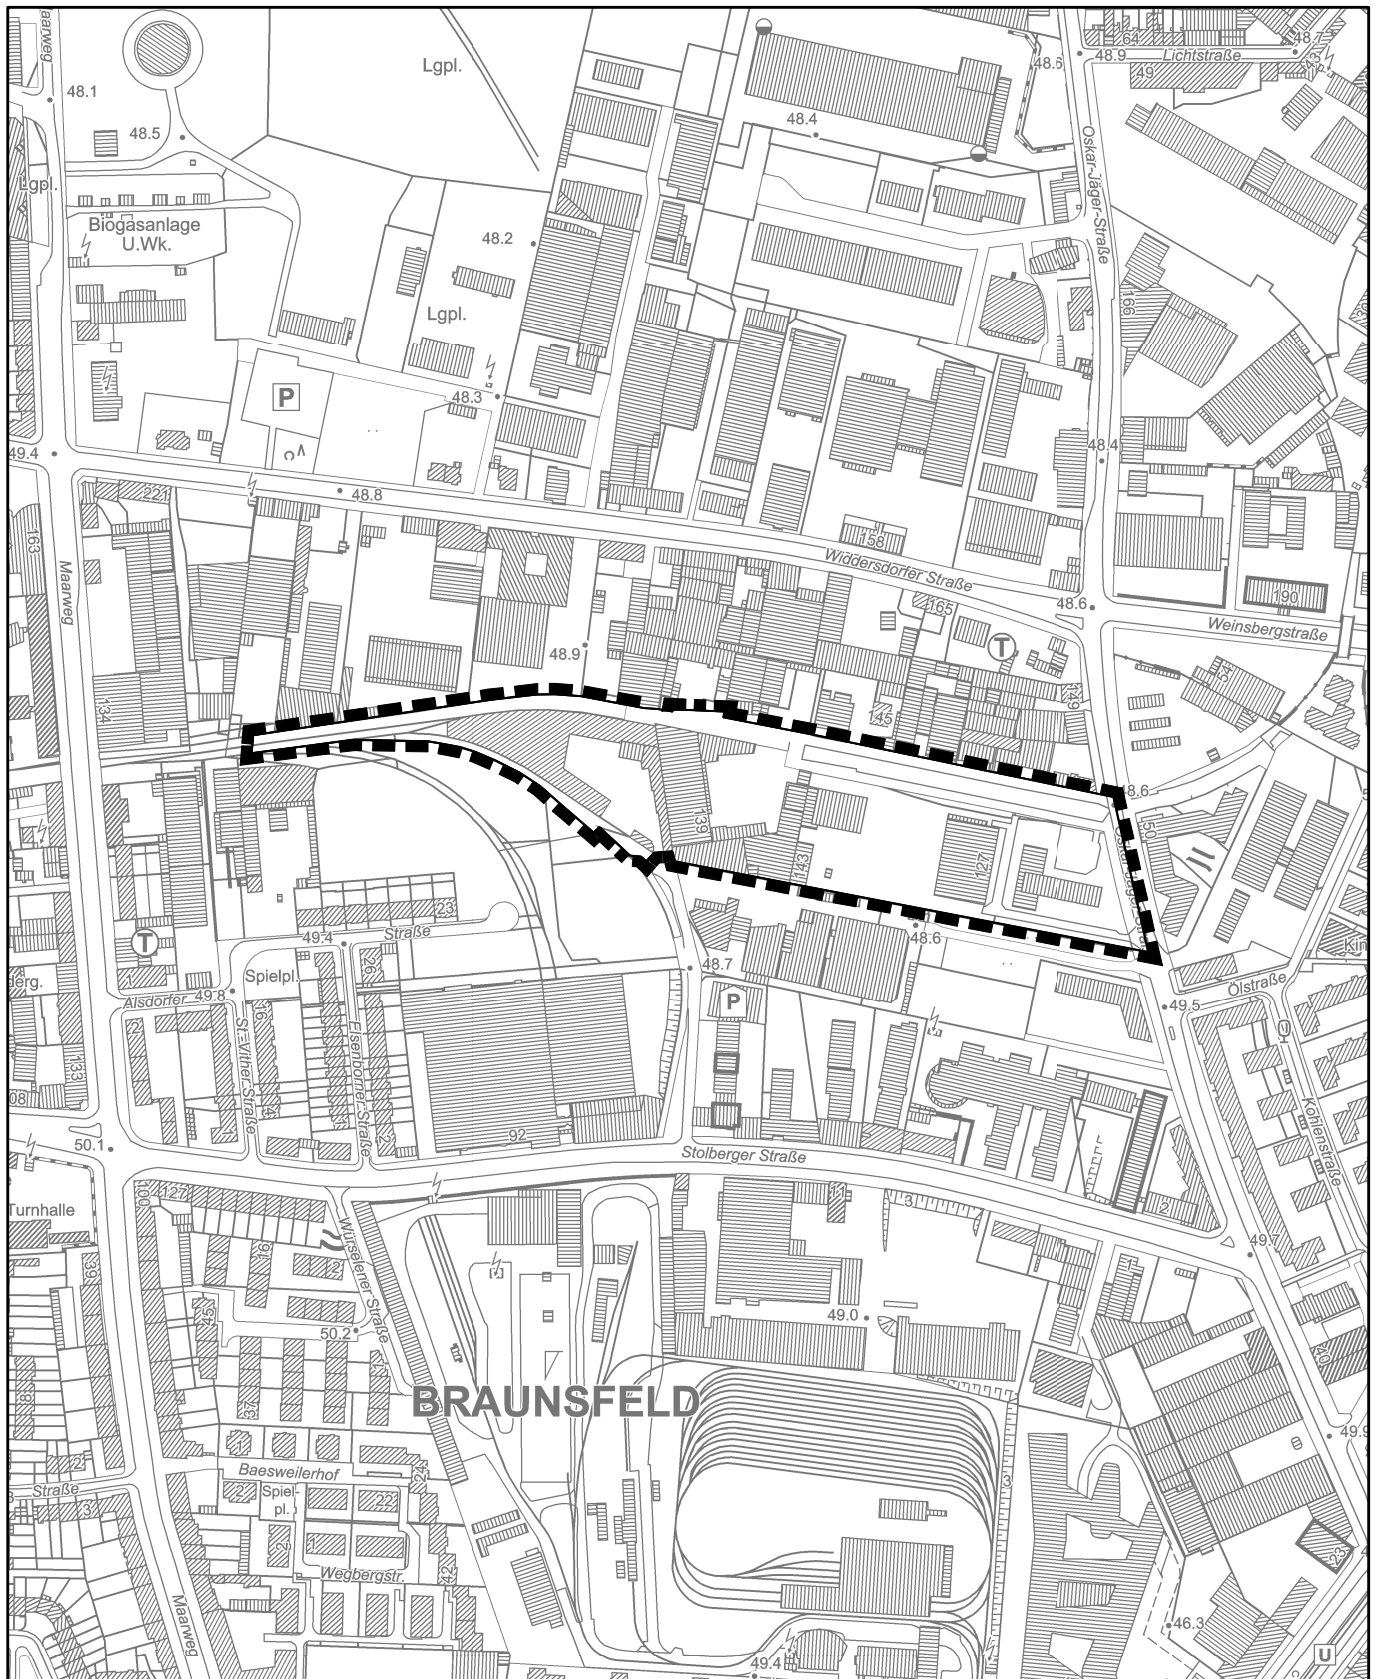

50 0 100 150 300 Meter



Planwirkungsbereich der Vorlage zur Orientierung von Mitgliedern des Rates, der Ausschüsse und der Bezirksvertretungen, die wegen Befangenheit an den Beratungen zu diesem Tagesordnungspunkt nicht teilnehmen dürfen.