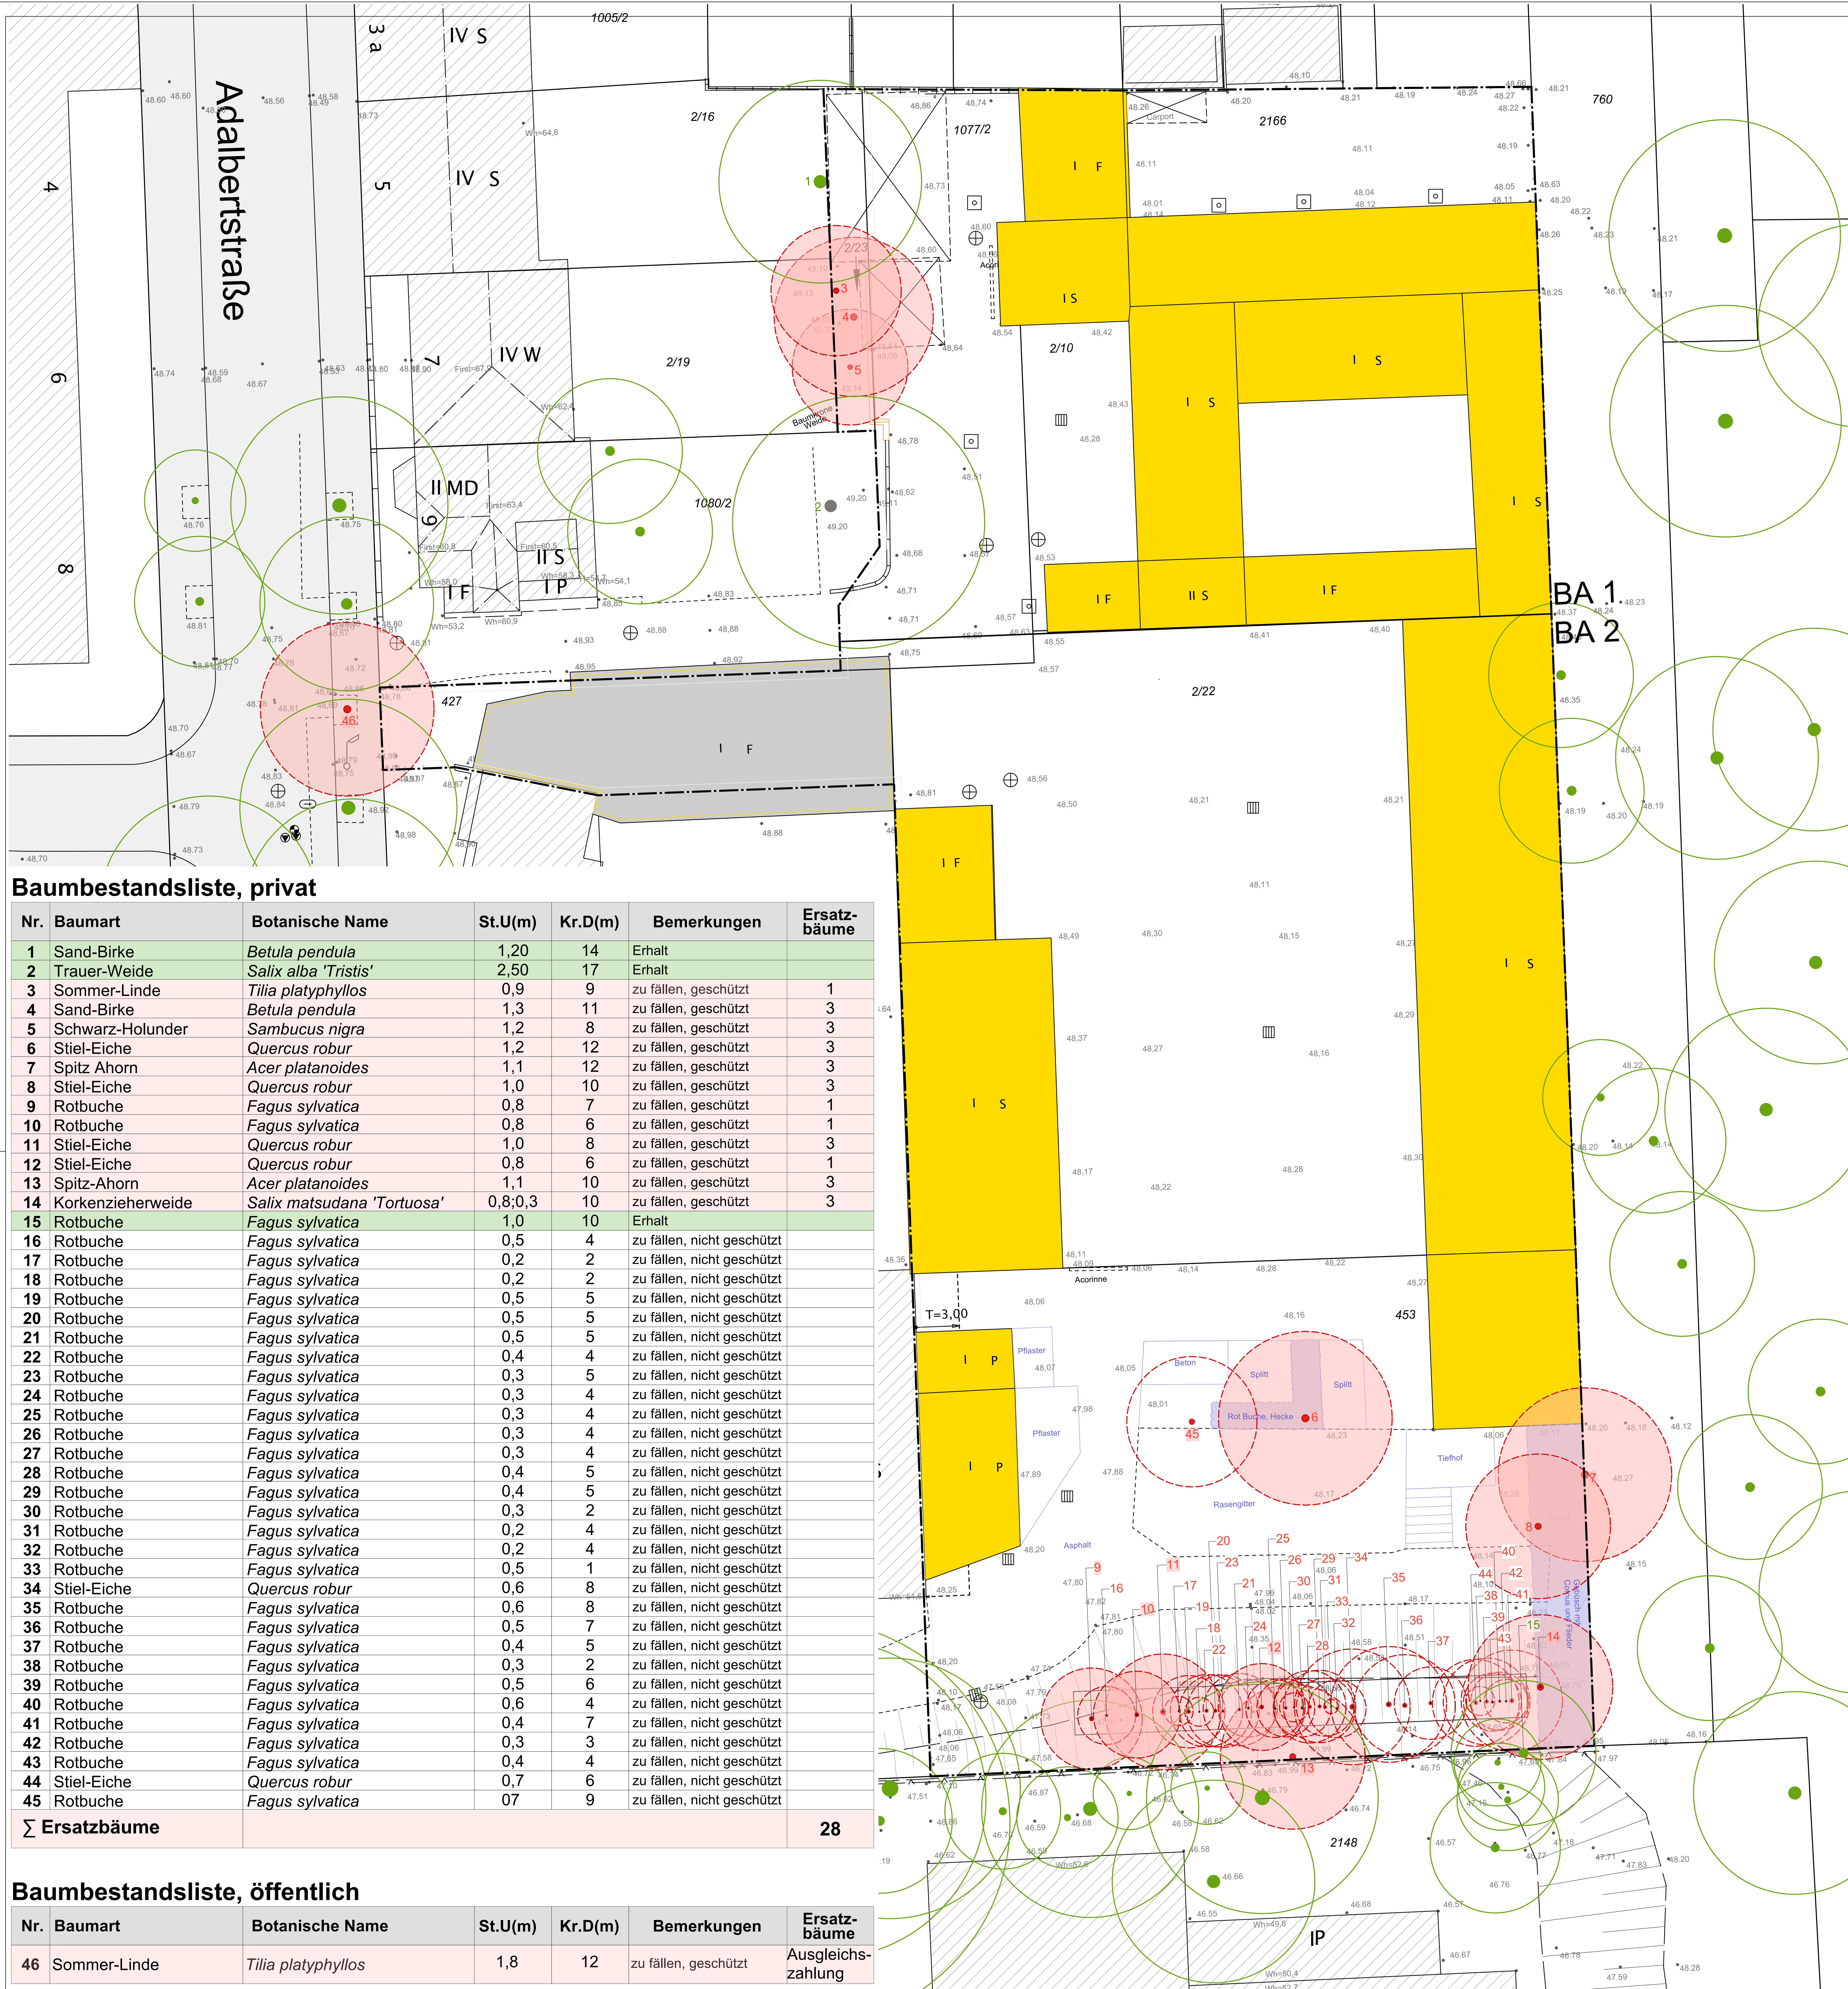

LEGENDE

- Topo, Vermesser
- Topo, L+S
- Baum, fällen, geschützt
- Baum, fällen, nicht geschützt
- Bäume, erhalten

N

Baumbestandsliste, privat

Nr.	Baumart	Botanische Name	St.U(m)	Kr.D(m)	Bemerkungen	Ersatz-bäume
1	Sand-Birke	*Betula pendula*	1,20	14	Erhalt	
2	Trauer-Weide	*Salix alba 'Tristis'*	2,50	17	Erhalt	
3	Sommer-Linde	*Tilia platyphyllos*	0,9	9	zu fällen, geschützt	1
4	Sand-Birke	*Betula pendula*	1,3	11	zu fällen, geschützt	3
5	Schwarz-Holunder	*Sambucus nigra*	1,2	8	zu fällen, geschützt	3
6	Stiel-Eiche	*Quercus robur*	1,2	12	zu fällen, geschützt	3
7	Spitz Ahorn	*Acer platanoides*	1,1	12	zu fällen, geschützt	3
8	Stiel-Eiche	*Quercus robur*	1,0	10	zu fällen, geschützt	3
9	Rotbuche	*Fagus sylvatica*	0,8	7	zu fällen, geschützt	1
10	Rotbuche	*Fagus sylvatica*	0,8	6	zu fällen, geschützt	1
11	Stiel-Eiche	*Quercus robur*	1,0	8	zu fällen, geschützt	3
12	Stiel-Eiche	*Quercus robur*	0,8	6	zu fällen, geschützt	1
13	Spitz-Ahorn	*Acer platanoides*	1,1	10	zu fällen, geschützt	3
14	Korkenzieherweide	*Salix matsudana 'Tortuosa'*	0,8;0,3	10	zu fällen, geschützt	3
15	Rotbuche	*Fagus sylvatica*	1,0	10	Erhalt	
16	Rotbuche	*Fagus sylvatica*	0,5	4	zu fällen, nicht geschützt	
17	Rotbuche	*Fagus sylvatica*	0,2	2	zu fällen, nicht geschützt	
18	Rotbuche	*Fagus sylvatica*	0,2	2	zu fällen, nicht geschützt	
19	Rotbuche	*Fagus sylvatica*	0,5	5	zu fällen, nicht geschützt	
20	Rotbuche	*Fagus sylvatica*	0,5	5	zu fällen, nicht geschützt	
21	Rotbuche	*Fagus sylvatica*	0,5	5	zu fällen, nicht geschützt	
22	Rotbuche	*Fagus sylvatica*	0,4	4	zu fällen, nicht geschützt	
23	Rotbuche	*Fagus sylvatica*	0,3	5	zu fällen, nicht geschützt	
24	Rotbuche	*Fagus sylvatica*	0,3	4	zu fällen, nicht geschützt	
25	Rotbuche	*Fagus sylvatica*	0,3	4	zu fällen, nicht geschützt	
26	Rotbuche	*Fagus sylvatica*	0,3	4	zu fällen, nicht geschützt	
27	Rotbuche	*Fagus sylvatica*	0,3	4	zu fällen, nicht geschützt	
28	Rotbuche	*Fagus sylvatica*	0,4	5	zu fällen, nicht geschützt	
29	Rotbuche	*Fagus sylvatica*	0,4	5	zu fällen, nicht geschützt	
30	Rotbuche	*Fagus sylvatica*	0,3	2	zu fällen, nicht geschützt	
31	Rotbuche	*Fagus sylvatica*	0,2	4	zu fällen, nicht geschützt	
32	Rotbuche	*Fagus sylvatica*	0,2	4	zu fällen, nicht geschützt	
33	Rotbuche	*Fagus sylvatica*	0,5	1	zu fällen, nicht geschützt	
34	Stiel-Eiche	*Quercus robur*	0,6	8	zu fällen, nicht geschützt	
35	Rotbuche	*Fagus sylvatica*	0,6	8	zu fällen, nicht geschützt	
36	Rotbuche	*Fagus sylvatica*	0,5	7	zu fällen, nicht geschützt	
37	Rotbuche	*Fagus sylvatica*	0,4	5	zu fällen, nicht geschützt	
38	Rotbuche	*Fagus sylvatica*	0,3	2	zu fällen, nicht geschützt	
39	Rotbuche	*Fagus sylvatica*	0,5	6	zu fällen, nicht geschützt	
40	Rotbuche	*Fagus sylvatica*	0,6	4	zu fällen, nicht geschützt	
41	Rotbuche	*Fagus sylvatica*	0,4	7	zu fällen, nicht geschützt	
42	Rotbuche	*Fagus sylvatica*	0,3	3	zu fällen, nicht geschützt	
43	Rotbuche	*Fagus sylvatica*	0,4	4	zu fällen, nicht geschützt	
44	Stiel-Eiche	*Quercus robur*	0,7	6	zu fällen, nicht geschützt	
45	Rotbuche	*Fagus sylvatica*	07	9	zu fällen, nicht geschützt	
∑ Ersatzbäume						28

Baumbestandsliste, öffentlich

Nr.	Baumart	Botanische Name	St.U(m)	Kr.D(m)	Bemerkungen	Ersatz-bäume
46	Sommer-Linde	*Tilia platyphyllos*	1,8	12	zu fällen, geschützt	Ausgleichs-zahlung

VORABZUG

Vervollständigung und Änderungen vorbehalten

Plangrundlagen

	Planbezeichnung	Inhalt	Format	Index	Datum
Architekt	634_002_Grundriss Erdgeschoss_VZ_240301	EG	dwg	-	01.03.2024
Vermesser	11867-03-Lageplan+Projekt+Abriss-2024-03-27		dwg		27.03.2024

ÄNDERUNGEN / ERGÄNZUNGEN	DATUM	i	VERTEILER: Bauherr	Architekt	Vermesser
Planerstellung	06.06.24	-	X	X	X

L I L L + S P A R L A

LANDSCHAFTSARCHITEKTEN PARTNERSCHAFT MBB
W. FRIEDRICH J. WAKOB H. SPARLA
DILLENBURGER STR. 71 D - 51105 KÖLN
TEL. 0221/93755-0 MAIL@LILL-SPARLA.DE

PROJEKT: **Wohngebäude**
Adalbertstraße
Köln

PROJEKT-NR. BAUHERR: ▪

BAUHERR: PROJEKTON Immombilien GmbH
Salierring 32
Köln

MAßSTAB	LEISTUNGSPH.	BEARBEITER/IN	GEZEICHNET	BLATTGRÖßE
1:200	III	JW/MJ	LI	84x72

ZEICHNUNG: Baumbestandsplan

ERSTELLT / GEÄNDERT AM: 14.06.2024

PLANNUMMER (PROJEKTNR. - LPH - PLANART - LAYOUTNR. - INDEX): **223032 - 3 - LA - 3.1 - C**

Datei: 223032-LA-03C Entwurf Freianlagen.vwx