N

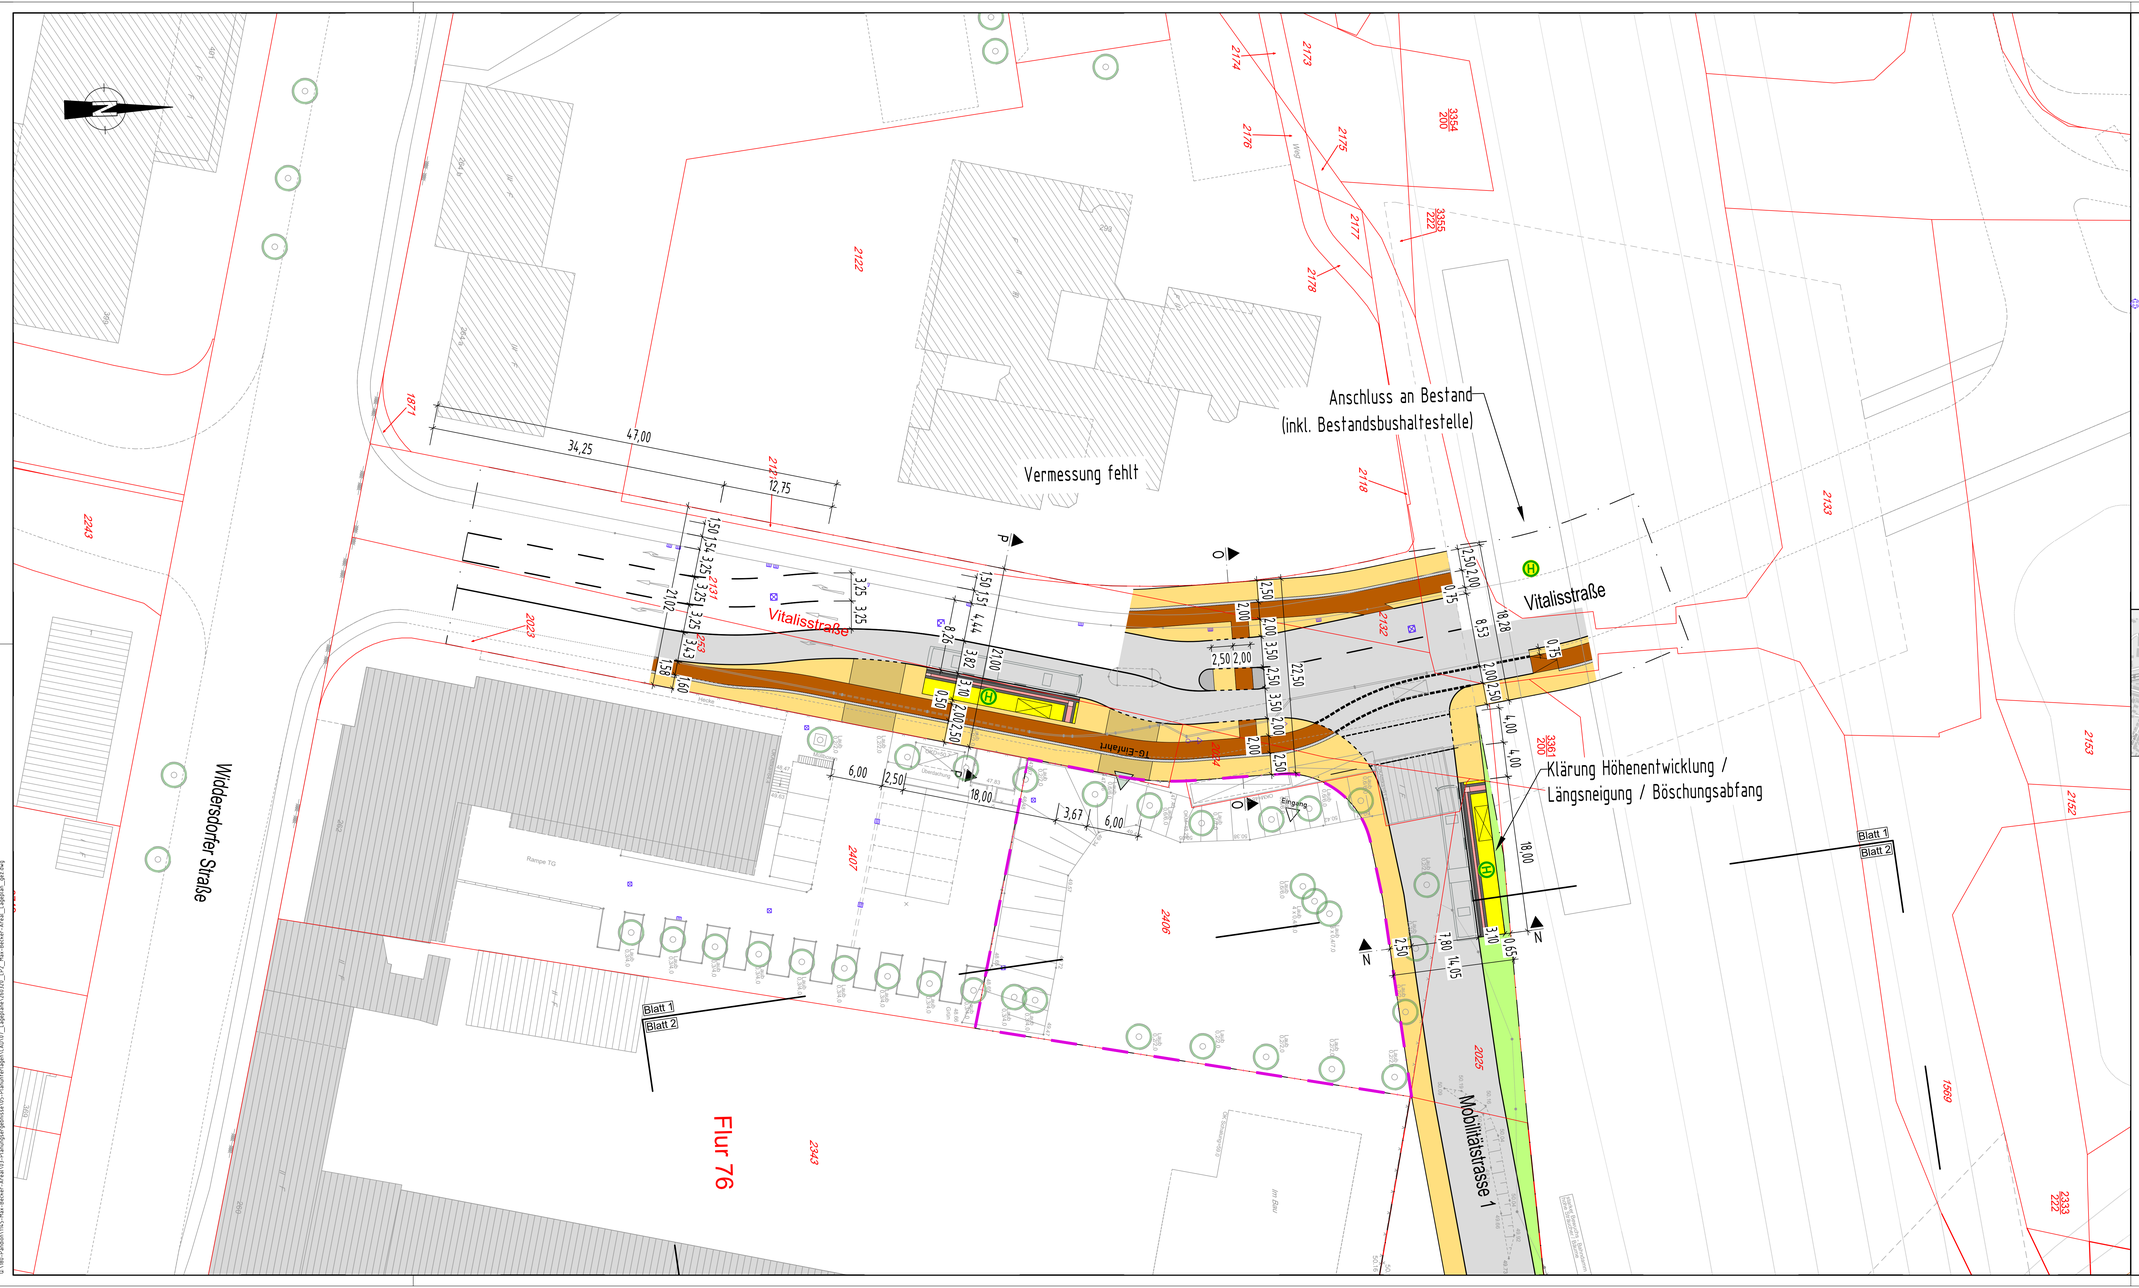
Vermessung fehlt
Anschluss an Bestand
(inkl. Bestandsbushaltestelle)
Vitalisstraße
Vitalisstraße
Widderstorfer Straße
Mobilitätstrasse 1
Klärung Höhenentwicklung /
Längsneigung / Böschungsabfang
TG-Einfahrt
Rampe TG
Eingang
Flur 76
Blatt 1
Blatt 2
34,25
47,00
12,75
6,00
2,50
18,00
3,67
6,00
8,53
18,28
4,00
4,00
18,00
7,80
14,05
0,65
2,50
2,00
2,50
2,00
2,50
2,00

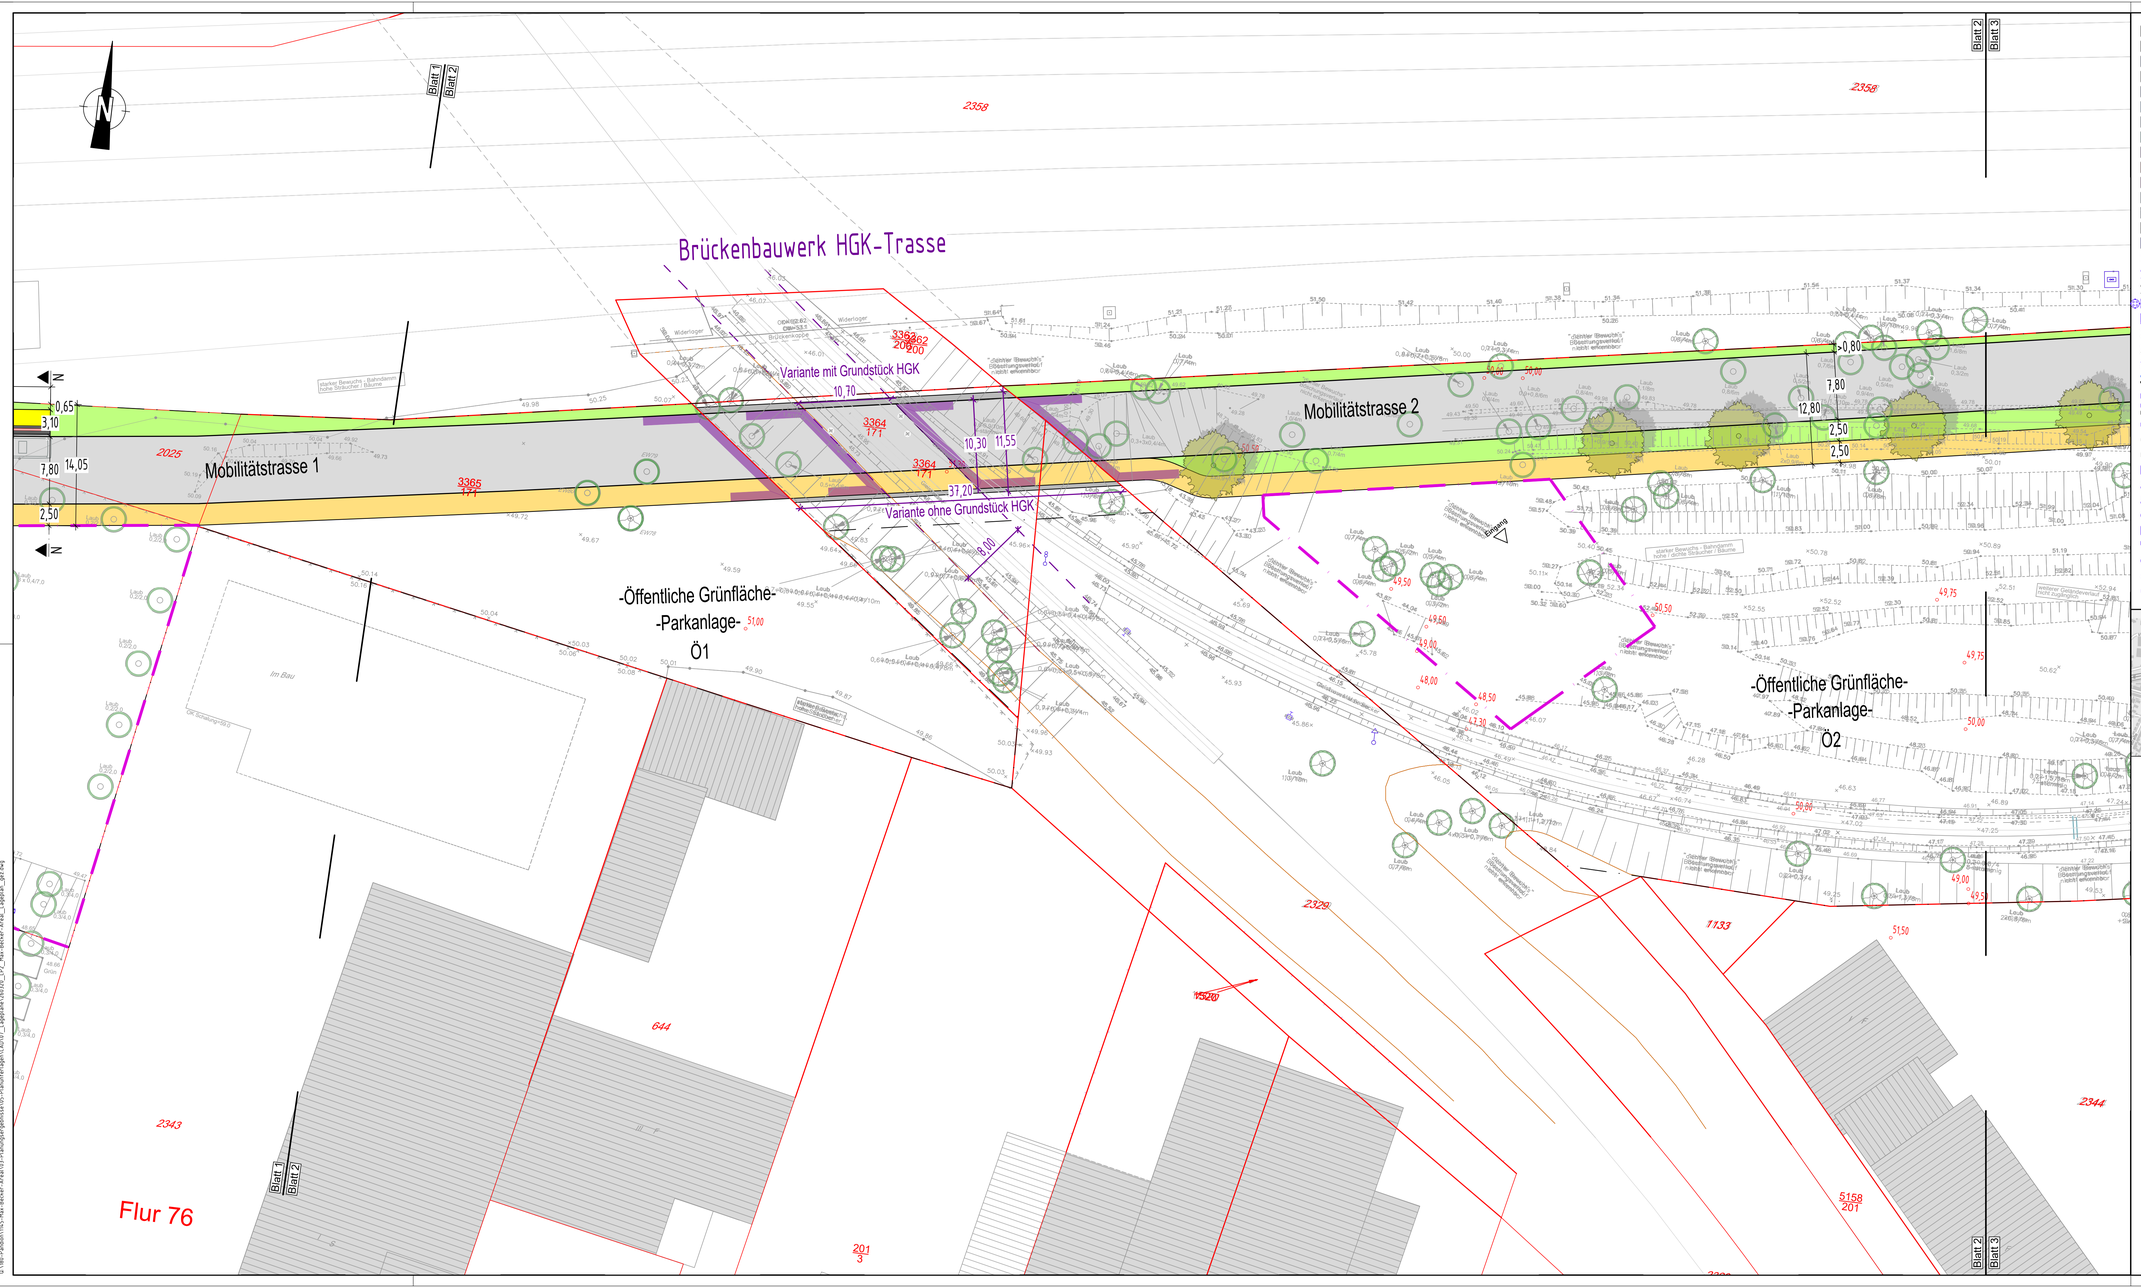

Fahrbahn (Vollausbau)
Fahrbahn (Deckensanierung)
Mischfläche
Parkstände/Ladezone/Busbucht/Inselkopf
Gehweg
Radweg
gem. Rad- und Gehweg
Fahrradstraße
Fahrradstraße mit Freigabe
Grünfläche
Gewässer / Entwässerungsmulde / Rinne
Böschung Damm
Böschung Einschnitt
wassergebundene Decke
Natursteinpflaster
Wartefläche Bushaltestelle
Einbahnstraße, Bestand + Planung
Verkehrszeichen, Bestand
Verkehrszeichen, Planung
Kanalschacht, Bestand + Planung
Grundwassermessstelle, Best. + Plan.
Gasschieber, unterflur, Best. + Plan.
Wasserschieber, unterflur, Best. + Plan.
Hydrant, oberflur, Bestand + Planung
Hydrant, unterflur, Bestand + Planung
Kabelkasten, oberflur, Best. + Plan.
Kabelkasten, unterflur, Best. + Plan.
Straßenablauf, Bestand
Straßenablauf 30/50, Planung
Straßenablauf 50/50, Planung
Informer, Bestand + Planung
Leuchtmast, Bestand + Planung
Fahrleitungsmast, Bestand + Planung
Litfaßsäule, Bestand + Planung
Telefonhäuschen, Bestand + Planung
Telefonsäule, Bestand + Planung
Uhr, Bestand + Planung
Poller / Pfosten, fest, Best. + Planung
Steckfosten, Bestand + Planung
Beleuchtung, Bestand + Planung
Briefkasten, Bestand + Planung
Baum, Bestand
Baum, Planung
Baum, entfällt
Deckenhöhe, Bestand
Deckenhöhe, Planung
Müllcontainer, Bestand + Planung
Wertstoffcontainer, Best. + Planung
Grundstückszufahrt, Best. + Planung
Hausengang, Bestand + Planung
Straßen- / Stadtbahnhaltestelle, B.+ P.
Bushaltestelle, Bestand + Planung
Wartehalle, Bestand + Planung
Park- / Straßenbank, Best. + Planung
Fahrradständer, B. + P.
Steuergerät, LZA, Bestand + Planung
Fahrzeugsignal, Bestand + Planung
Fußgängersignal, Bestand + Planung
Radfahrersignal, Bestand + Planung
Geschwindigkeits- / Blinksignal, B.+ P.
Bahnsignal, Bestand + Planung
Signalmast, Bestand + Planung
LSA, Bestand
Straßenbegrenzungslinie, Planung
Flurstücksgrenze
Ausbaugrenze
Hochbordstein, Planung
Abgesenkter Bordstein, Planung
Tiefbordstein, Planung
Straßenbegrenzungslinie, B-Plan

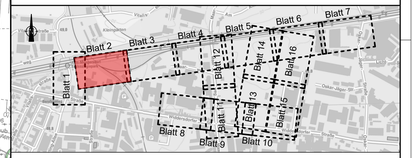

Freigabevermerk:
Durch Amtsleitung - Amt 66 freigegeben.
Köln, den **24.03.2026**

Nr.	Art der Änderung	Datum	Kürzel

Lagebezugssystem:	ETRS89 UTM 32N
Höhenbezugssystem:	DHHN16 / NHN-Höhen (HST 170)

VORPLANUNG

Projekt:
Erschließung Max-Becker-Areal

Plandarstellung:
Verkehrsanlagen
Lageplan 2

Auftraggeber:
PANDION XI GmbH
Niederstraße 18
40789 Monheim

Projekt-Nr.:	7-23-1145
Maßstab:	1:250
Plan-Nr.:	
Blatt-Nr.:	2/16
Index:	
bearb.:	20.03.2026 MJE
gez.:	20.03.2026 SDI
gepr.:	

Verfasser:
BKW ENGINEERING Lindschulte
LINDSCHULTE
Ingenieurgesellschaft mbH
Graf-Adolf-Platz 6
DE 40213 Düsseldorf
Tel. +49 211 361137-0
duesseldorf@lindschulte.de
www.lindschulte.de

© LINDSCHULTE Ingenieurgesellschaft mbH - Weitergabe sowie Vervielfältigung dieses Dokumentes, Verwertung und Mitteilung seines Inhalts sind verboten, soweit nicht ausdrücklich gestattet.

G:\BD-Pandion\15-Max-Becker-Areal\03-Planungsgebiete\05-Planunterlagen\VA\07_Lageplan\39328_LP2_Max-Becker-Areal_Lageplan_gel.dwg

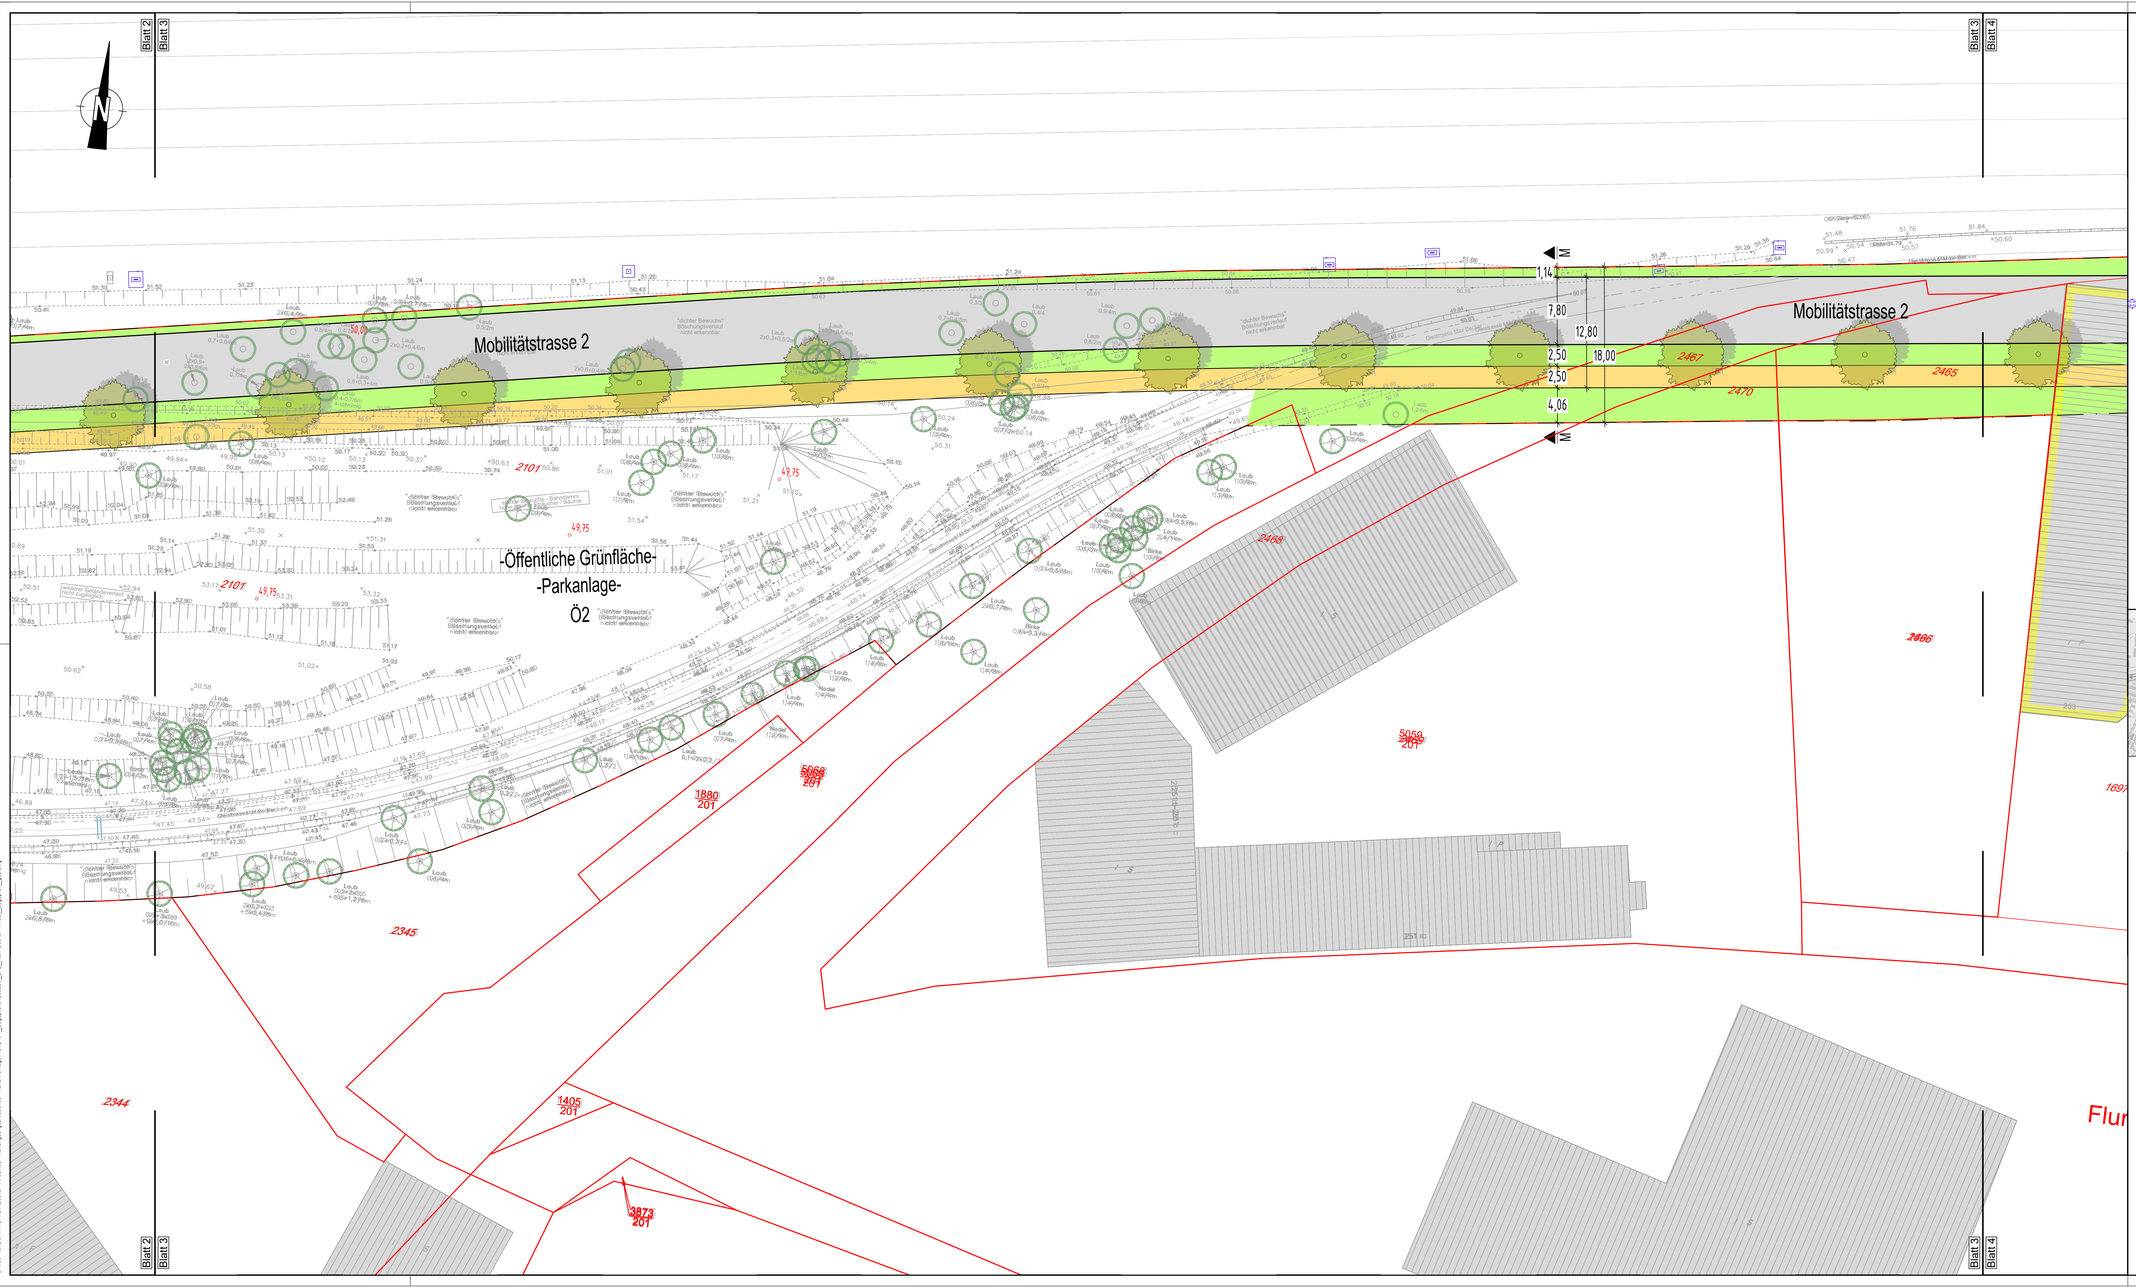

Fahrbahn (Vollausbau)
Fahrbahn (Deckensanierung)
Mischfläche
Parkstände/Ladezone/Busbucht/Inselkopf
Gehweg
Radweg
gem. Rad- und Gehweg
Fahrradstraße
Fahrradstraße mit Freigabe
Grünfläche
Gewässer / Entwässerungsmulde / Rinne
Böschung Damm
Böschung Einschnitt
wassergebundene Decke
Natursteinpflaster
Wartefläche Bushaltestelle
Einbahnstraße, Bestand + Planung
Verkehrszeichen, Bestand
Verkehrszeichen, Planung
Kanalschacht, Bestand + Planung
Grundwassermessstelle, Best. + Plan.
Gasschieber, unterflur, Best. + Plan.
Wasserschieber, unterflur, Best + Plan.
Hydrant, oberflur, Bestand + Planung
Hydrant, unterflur, Bestand + Planung
Kabelkasten, oberflur, Best. + Plan.
Kabelkasten, unterflur, Best. + Plan.
Straßenablauf, Bestand
Straßenablauf 30/50, Planung
Straßenablauf 50/50, Planung
Uniformer, Bestand + Planung
Leihungsmast, Bestand + Planung
Fahrleitungsmast, Bestand + Planung
Litfaßsäule, Bestand + Planung
Telefonhäuschen, Bestand + Planung
Telefonsäule, Bestand + Planung
Uhr, Bestand + Planung
Poller / Pfosten, fest, Best. + Planung
Steckpfosten, Bestand + Planung
Beleuchtung, Bestand + Planung
Briefkasten, Bestand + Planung
Baum, Bestand
Baum, Planung
Baum, entfällt
Deckenhöhe, Bestand
Deckenhöhe, Planung
Müllcontainer, Bestand + Planung
Wertstoffcontainer, Best. + Planung
Grundstückszufahrt, Best. + Planung
Hausengang, Bestand + Planung
Straßen- / Stadtbahnhaltestelle, B.+ P.
Bushaltestelle, Bestand + Planung
Wartehalle, Bestand + Planung
Park- / Straßenbank, Best. + Planung
Fahrradständer, B. + P.
Steuergerät, LZA, Bestand + Planung
Fahrzeugsignal, Bestand + Planung
Fußgängersignal, Bestand + Planung
Radfahrersignal, Bestand + Planung
Geschwindigkeits- / Blinksignal, B.+ P.
Bahnsignal, Bestand + Planung
Signalmast, Bestand + Planung
LSA, Bestand
Straßenbegrenzungslinie, Planung
Flurstücksgrenze
Ausbaugrenze
Hochbordstein, Planung
Abgesenkter Bordstein, Planung
Tiefbordstein, Planung
Straßenbegrenzungslinie, B-Plan

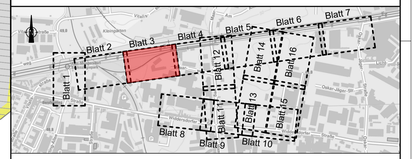

Freigabevermerk:
Durch Amtsleitung - Amt 66 freigegeben.
Köln, den **24.03.2026**

Nr.	Art der Änderung	Datum	Kürzel

Lagebezugssystem:	ETRS89 UTM 32N
Höhenbezugssystem:	DHHN16 / NHN-Höhen (HST 170)

VORPLANUNG

Projekt:
Erschließung Max-Becker-Areal

Plandarstellung:
Verkehrsanlagen
Lageplan 3

Auftraggeber:
PANDION XI GmbH
Niederstraße 18
40789 Monheim

Projekt-Nr.: 7-23-1145
Maßstab: 1:250
Plan-Nr.:
Blatt-Nr.: 3/16
Index:

Verfasser:
BKW ENGINEERING
LINDSCHULTE Ingenieurgesellschaft mbH
Graf-Adolf-Platz 6
DE 40213 Düsseldorf
Tel. +49 211 361137-0
duesseldorf@lindschulte.de
www.lindschulte.de

bearb.:	20.03.2026	MJE
gez.:	20.03.2026	SDI
gespr.:		

© LINDSCHULTE Ingenieurgesellschaft mbH - Weitergabe sowie Vervielfältigung dieses Dokumentes, Verwertung und Mitteilung seines Inhalts sind verboten, soweit nicht ausdrücklich gestattet.

G:\00-Pandion\105-Max-Becker-Areal\03-Planungsgrundlagen\05-Planunterlagen\VA\07_Lageplan\39329_LP3_Max-Becker-Areal_Lageplan_gez.dwg

Brückenbauwerk Maarweg

Mobilitätstrasse 2

Mobilitätstrasse 3

Variante Bestand (Pandion)

Variante Ausbau Maarweg

Maarweg

Flur 76

Eingang

Fahrbahn (Vollausbau)
Fahrbahn (Deckensanierung)
Mischfläche
Parkstände/Ladezone/Busbucht/Inselkopf
Gehweg
Radweg
gem. Rad- und Gehweg
Fahrradstraße
Fahrradstraße mit Freigabe
Grünfläche
Gewässer / Entwässerungsmulde / Rinne
Böschung Damm
Böschung Einschnitt
wassergebundene Decke
Natursteinpflaster
Wartefläche Bushaltestelle
Einbahnstraße, Bestand + Planung
Verkehrszeichen, Bestand
Verkehrszeichen, Planung
Kanalschacht, Bestand + Planung
Grundwassermessstelle, Best. + Plan.
Gasschieber, unterflur, Best. + Plan.
Wasserschieber, unterflur, Best + Plan.
Hydrant, oberflur, Bestand + Planung
Hydrant, unterflur, Bestand + Planung
Kabelkasten, oberflur, Best. + Plan.
Kabelkasten, unterflur, Best. + Plan.
Straßenablauf, Bestand
Straßenablauf 30/50, Planung
Straßenablauf 50/50, Planung
Uniformer, Bestand + Planung
Leihungsmast, Bestand + Planung
Fahrleitungsmast, Bestand + Planung
Litfaßsäule, Bestand + Planung
Telefonhäuschen, Bestand + Planung
Telefonsäule, Bestand + Planung
Uhr, Bestand + Planung
Poller / Pfosten, fest, Best. + Planung
Steckfosten, Bestand + Planung
Beleuchtung, Bestand + Planung
Briefkasten, Bestand + Planung
Baum, Bestand
Baum, Planung
Baum, entfällt
Deckenhöhe, Bestand
Deckenhöhe, Planung
Müllcontainer, Bestand + Planung
Wertstoffcontainer, Best. + Planung
Grundstückszufahrt, Best. + Planung
Hauseingang, Bestand + Planung
Straßen- / Stadtbahnhaltestelle, B.+ P.
Bushaltestelle, Bestand + Planung
Wartehalle, Bestand + Planung
Park- / Straßenbank, Best. + Planung
Fahrradständer, B. + P.
Steuergerät, LZA, Bestand + Planung
Fahrzeugsignal, Bestand + Planung
Fußgängersignal, Bestand + Planung
Radfahrersignal, Bestand + Planung
Geschwindigkeits- / Blinksignal, B.+ P.
Bahnsignal, Bestand + Planung
Signalmast, Bestand + Planung
LSA, Bestand
Straßenbegrenzungslinie, Planung
Flurstücksgrenze
Ausbaugrenze
Hochbordstein, Planung
Abgesenkter Bordstein, Planung
Tiefbordstein, Planung
Straßenbegrenzungslinie, B-Plan

Freigabevermerk:
Durch Amtsleitung - Amt 66 freigegeben.
Köln, den **24.03.2026**

Nr.	Art der Änderung	Datum	Kürzel

Lagebezugssystem:	ETRS89 UTM 32N
Höhenbezugssystem:	DHHN16 / NHN-Höhen (HST 170)

VORPLANUNG

Projekt:
Erschließung Max-Becker-Areal

Plandarstellung:
Verkehrsanlagen
Lageplan 4

Auftraggeber:
PANDION XI GmbH
Niederstraße 18
40789 Monheim

Verfasser:
BKW ENGINEERING Lindschulte
LINDSCHULTE
Ingenieurgesellschaft mbH
Graf-Adolf-Platz 6
DE 40213 Düsseldorf
Tel. +49 211 361137-0
duesseldorf@lindschulte.de
www.lindschulte.de

Projekt-Nr.:	7-23-1145	
Maßstab:	1:250	
Plan-Nr.:		
Blatt-Nr.: 4/16	Index:	
bearb.:	20.03.2026	MJE
gez.:	20.03.2026	SDI
gepr.:		

© LINDSCHULTE Ingenieurgesellschaft mbH - Weitergabe sowie Vervielfältigung dieses Dokuments, Verwertung und Mitteilung seines Inhalts sind verboten, soweit nicht ausdrücklich gestattet.

G:\BB-Pandion\105-Max-Becker-Areal\03-Planungsgrundlagen\05-Planunterlagen\AO\07_Lageplan\39329_LP3_Max-Becker-Areal_1_Lageplan_gez.dwg

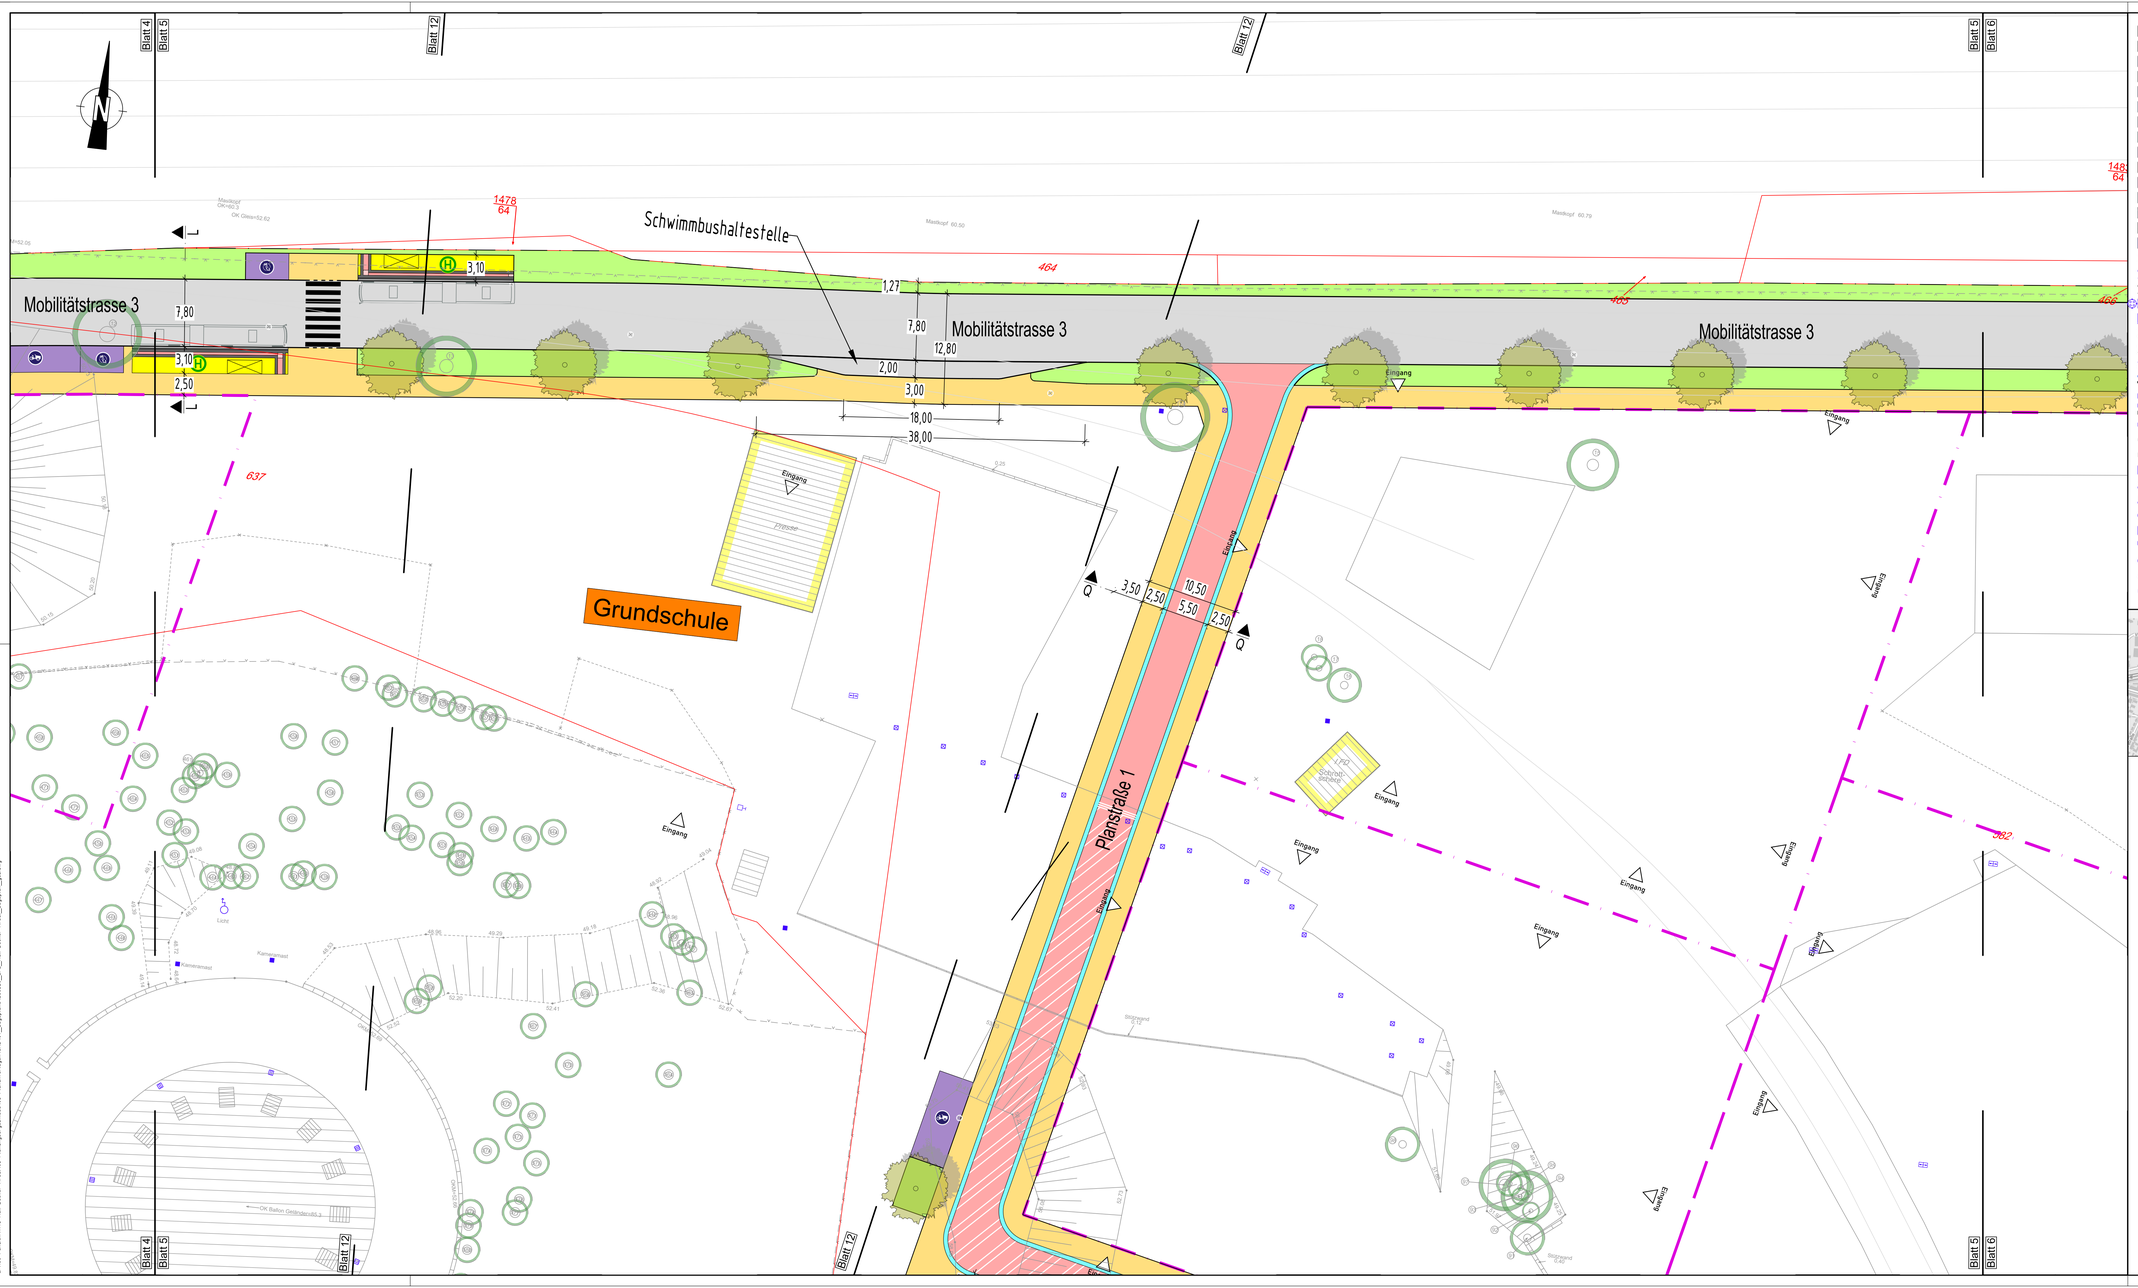
Blatt 4
Blatt 5
Blatt 12
Blatt 6
Schwimmbushaltestelle
Mobilitätstrasse 3
Mobilitätstrasse 3
Mobilitätstrasse 3
Grundschule
Planstraße 1
7,80
3,10
2,50
1,27
7,80
12,80
2,00
3,00
18,00
38,00
3,50
2,50
10,50
5,50
2,50
Q
Q
Eingang
Eingang
Eingang

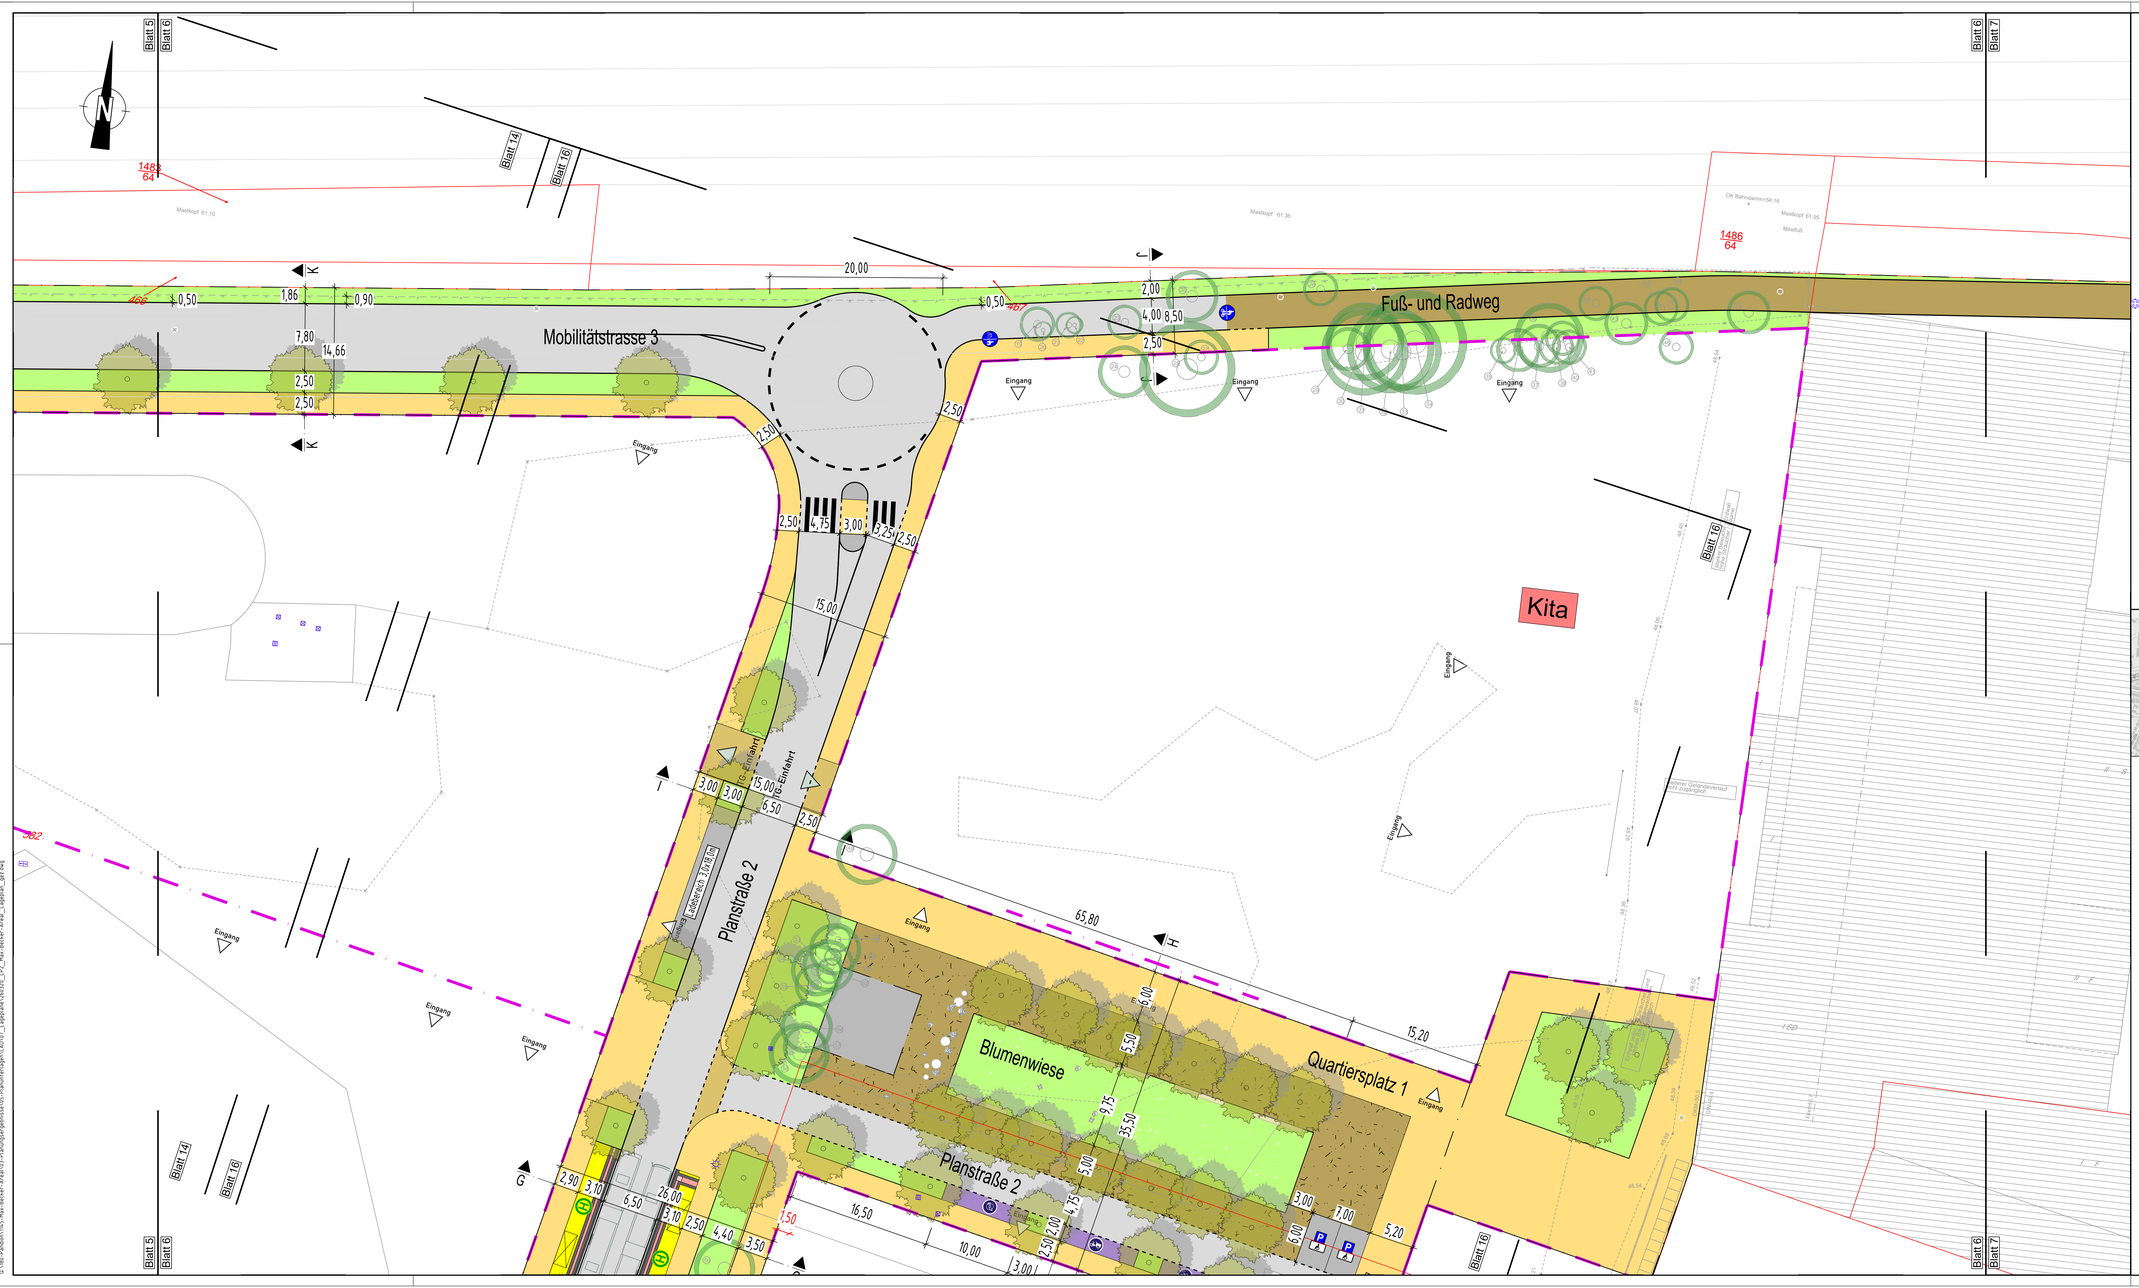

Fahrbahn (Vollausbau)
Fahrbahn (Deckensanierung)
Mischfläche
Parkstände/Ladezone/Busbucht/Inselkopf
Gehweg
Radweg
gem. Rad- und Gehweg
Fahrradstraße
Fahrradstraße mit Freigabe
Grünfläche
Gewässer / Entwässerungsmulde / Rinne
Böschung Damm
Böschung Einschnitt
wassergebundene Decke
Natursteinpflaster
Wartefläche Bushaltestelle
Einbahnstraße, Bestand + Planung
Verkehrszeichen, Bestand
Verkehrszeichen, Planung
Kanalschacht, Bestand + Planung
Grundwassermessstelle, Best. + Plan.
Gussschieber, unterflur, Best. + Plan.
Wasserschieber, unterflur, Best + Plan.
Hydrant, überflur, Bestand + Planung
Hydrant, unterflur, Bestand + Planung
Kabelkasten, überflur, Best. + Plan.
Kabelkasten, unterflur, Best. + Plan.
Straßenablauf, Bestand
Straßenablauf 30/50, Planung
Straßenablauf 50/50, Planung
Unformer, Bestand + Planung
Leuhgsmast, Bestand + Planung
Fahrleitungsmast, Bestand + Planung
Litfaßsäule, Bestand + Planung
Telefonhäuschen, Bestand + Planung
Telefonsäule, Bestand + Planung
Uhr, Bestand + Planung
Poller / Pfosten, fest, Best. + Planung
Steckpfosten, Bestand + Planung
Beleuchtung, Bestand + Planung
Briefkasten, Bestand + Planung
Baum, Bestand
Baum, Planung
Baum, entfällt
Deckenhöhe, Bestand
Deckenhöhe, Planung
Müllcontainer, Bestand + Planung
Wertstoffcontainer, Best. + Planung
Grundstückszufahrt, Best. + Planung
Hauseingang, Bestand + Planung
Straßen- / Stadtbahnhaltestelle, B.+ P.
Bushaltestelle, Bestand + Planung
Wartehalle, Bestand + Planung
Park- / Straßenbank, Best. + Planung
Fahrradständer, B. + P.
Steuergerät, LZA, Bestand + Planung
Fahrzeugsignal, Bestand + Planung
Fußgängersignal, Bestand + Planung
Radfahrersignal, Bestand + Planung
Geschwindigkeits- / Blinksignal, B.+ P.
Bahnsignal, Bestand + Planung
Signalmast, Bestand + Planung
LSA, Bestand
Straßenbegrenzungslinie, Planung
Flurstücksgrenze
Ausbaugrenze
Hochbordstein, Planung
Abgesenkter Bordstein, Planung
Tiefbordstein, Planung
Straßenbegrenzungslinie, B-Plan

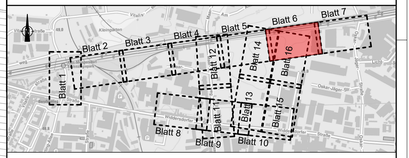

Freigabevermerk:
Durch Amtsleitung - Amt 66 freigegeben.
Köln, den **24.03.2026**

Nr.	Art der Änderung	Datum	Kürzel

Lagebezugssystem:	ETRS89 UTM 32N
Höhenbezugssystem:	DHHN16 / NHN-Höhen (HST 170)

VORPLANUNG

Projekt:
Erschließung Max-Becker-Areal

Plandarstellung:
Verkehrsanlagen
Lageplan 6

Auftraggeber:
PANDION XI GmbH
Niederstraße 18
40789 Monheim

Verfasser:
BKW ENGINEERING
LINDSCHULTE
Ingenieurgesellschaft mbH
Graf-Adolf-Platz 6
DE 40213 Düsseldorf
Tel. +49 211 361137-0
duesseldorf@lindschulte.de
www.lindschulte.de

Projekt-Nr.:	7-23-1145	
Maßstab:	1:250	
Plan-Nr.:		
Blatt-Nr.: 6/16	Index:	
bearb.:	20.03.2026	MJE
gez.:	20.03.2026	SDI
gespr.:		

© LINDSCHULTE Ingenieurgesellschaft mbH - Weitergabe sowie Vervielfältigung dieses Dokumentes, Verwertung und Mitteilung seines Inhalts sind verboten, soweit nicht ausdrücklich gestattet.

G:\Mb-Pandion\15-Max-Becker-Areal\13-Planungsgebiosse\05-Planunterlagen\VA\07_Lageplan\191219_LP6_Max-Becker-Areal_Lageplan_gel.dwg

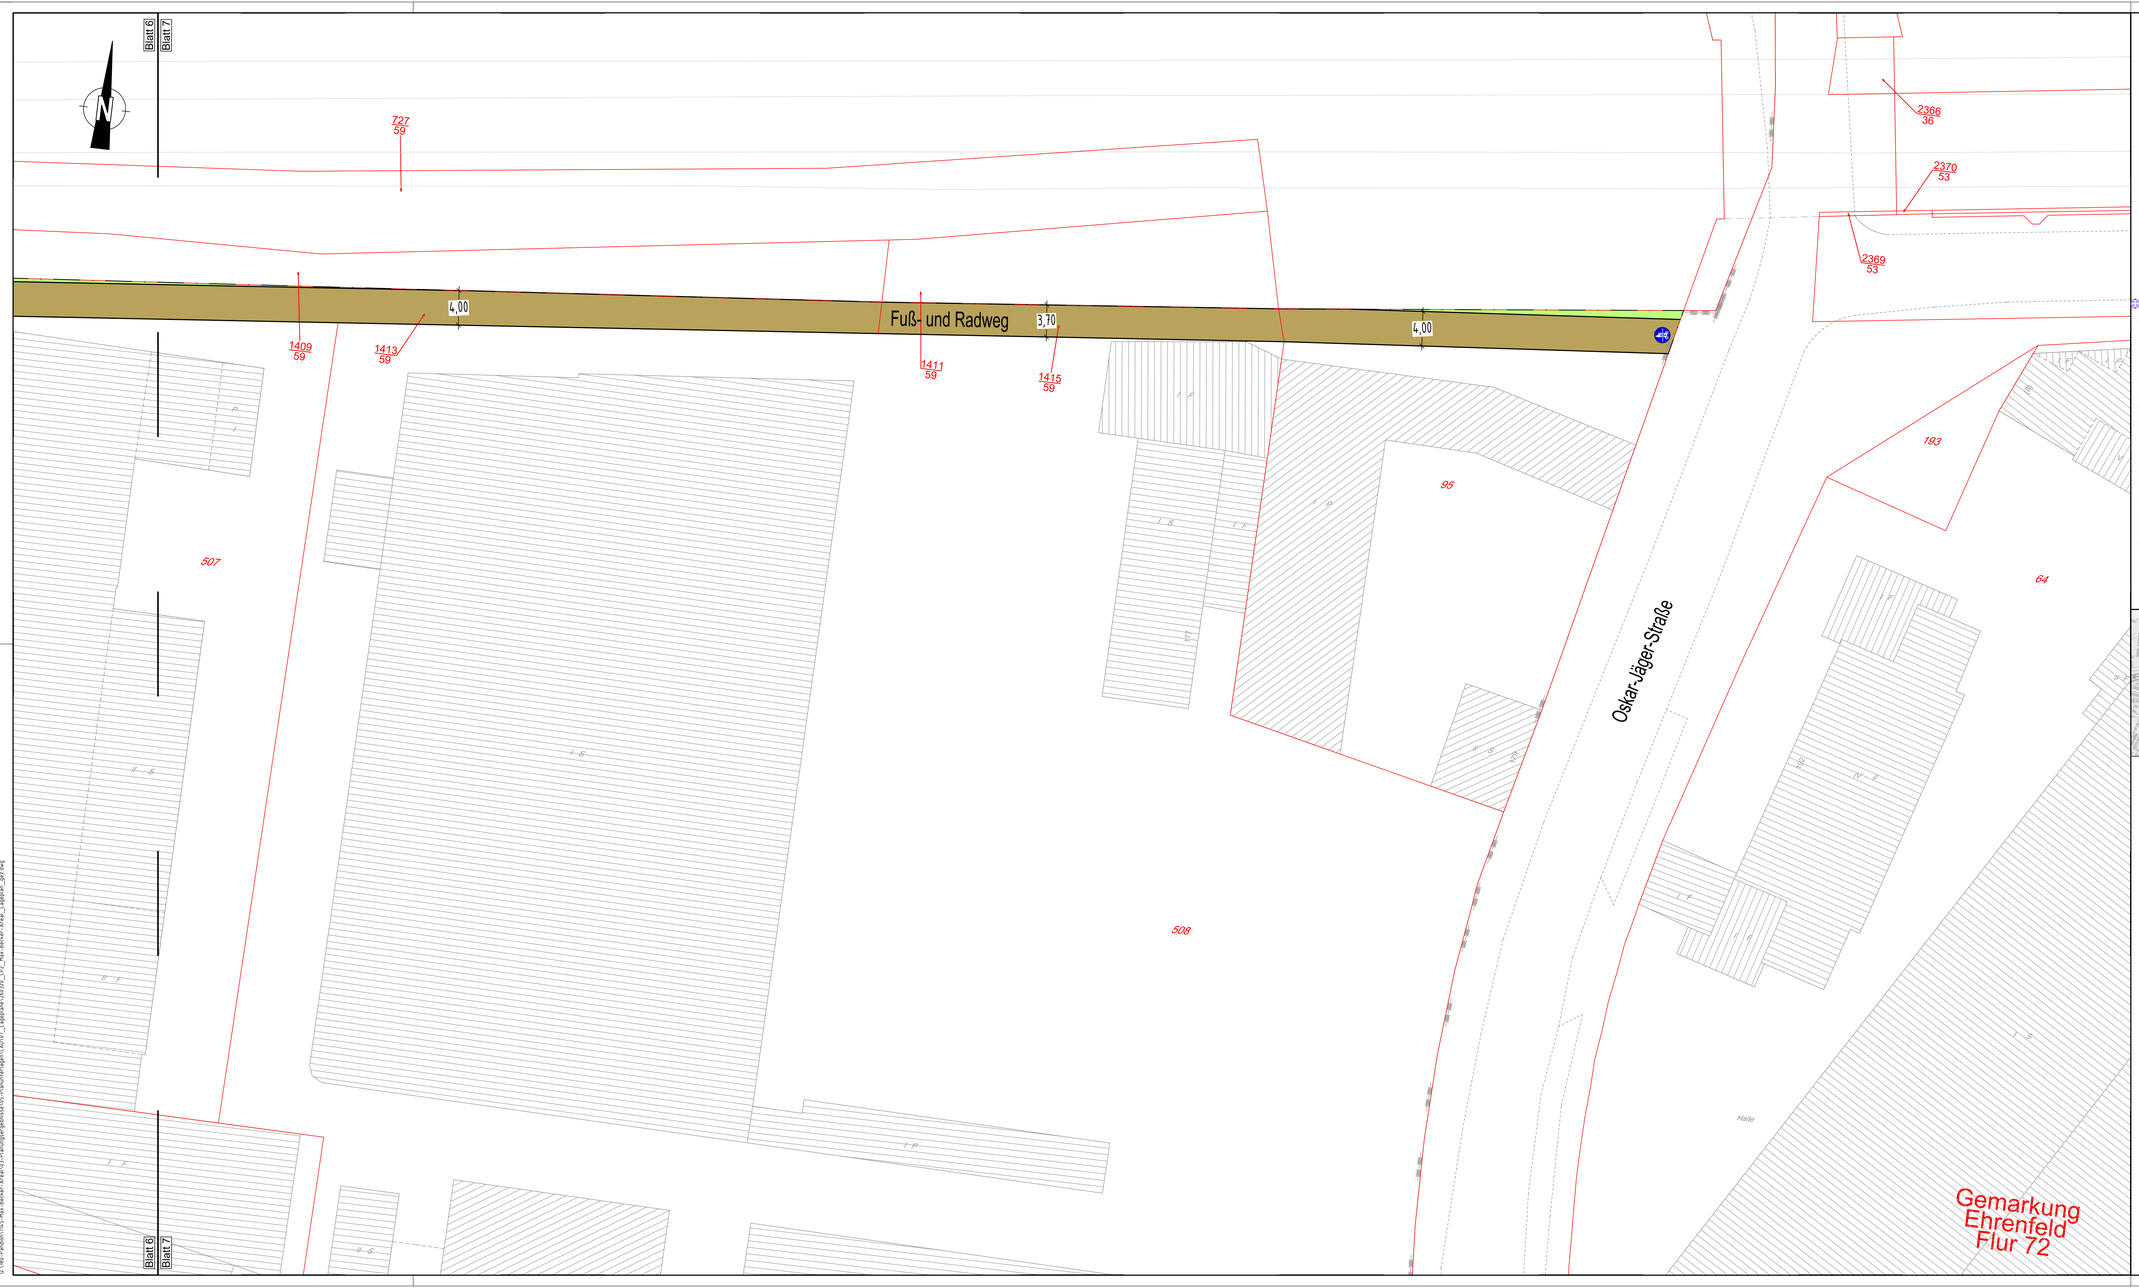

- Fahrbahn (Vollausbau)
- Fahrbahn (Deckensanierung)
- Mischfläche
- Parkstände/Ladezone/Busbucht/Inselkopf
- Gehweg
- Radweg
- gem. Rad- und Gehweg
- Fahrradstraße / Fahrradstraße mit Freigabe
- Grünfläche
- Gewässer / Entwässerungsmulde / Rinne
- Böschung Damm
- Böschung Einschnitt
- wassergebundene Decke
- Natursteinpflaster
- Wartefläche Bushaltestelle
- Einbahnstraße, Bestand + Planung
- Verkehrszeichen, Bestand
- Verkehrszeichen, Planung
- Kanalschacht, Bestand + Planung
- Grundwassermessstelle, Best. + Plan.
- Gasschieber, unterflur, Best. + Plan.
- Wasserschieber, unterflur, Best + Plan.
- Hydrant, oberflur, Bestand + Planung
- Hydrant, unterflur, Bestand + Planung
- Kabelkasten, oberflur, Best. + Plan.
- Kabelkasten, unterflur, Best. + Plan.
- Straßenablauf, Bestand
- Straßenablauf 30/50, Planung
- Straßenablauf 50/50, Planung
- Umformer, Bestand + Planung
- Leuhgsmast, Bestand + Planung
- Fahrleitungsmast, Bestand + Planung
- Litfaßsäule, Bestand + Planung
- Telefonhäuschen, Bestand + Planung
- Telefonsäule, Bestand + Planung
- Uhr, Bestand + Planung
- Poller / Pfosten, fest, Best. + Planung
- Steckpfosten, Bestand + Planung
- Beleuchtung, Bestand + Planung
- Briefkasten, Bestand + Planung
- Baum, Bestand
- Baum, Planung
- Baum, entfällt
- Deckenhöhe, Bestand
- Deckenhöhe, Planung
- Müllcontainer, Bestand + Planung
- Wertstoffcontainer, Best. + Planung
- Grundstückszufahrt, Best. + Planung
- Hausengang, Bestand + Planung
- Straßen- / Stadtbahnhalteteile, B.+ P.
- Bushalteteile, Bestand + Planung
- Wartehalle, Bestand + Planung
- Park- / Straßenbank, Best. + Planung
- Fahrradständer, B. + P.
- Steuergerät, LZA, Bestand + Planung
- Fahrzeugsignal, Bestand + Planung
- Fußgängersignal, Bestand + Planung
- Radfahrersignal, Bestand + Planung
- Geschwindigkeits- / Blinksignal, B.+ P.
- Bahnsignal, Bestand + Planung
- Signalmast, Bestand + Planung
- LSA, Bestand
- Straßenbegrenzungslinie, Planung
- Flurstücksgrenze
- Ausbaugrenze
- Hochbordstein, Planung
- Abgesenkter Bordstein, Planung
- Tiefbordstein, Planung
- Straßenbegrenzungslinie, B-Plan

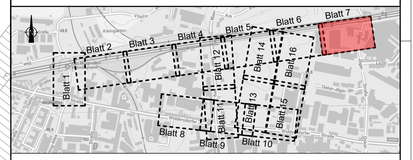

Freigabevermerk:
Durch Amtsleitung - Amt 66 freigegeben.
Köln, den **24.03.2026**

Nr.	Art der Änderung	Datum	Kürzel

Lagebezugssystem:	ETRS89 UTM 32N
Höhenbezugssystem:	DHHN16 / NHN-Höhen (HST 170)

VORPLANUNG

Projekt:
Erschließung Max-Becker-Areal

Plandarstellung:
Verkehrsanlagen
Lageplan 7

Auftraggeber:
PANDION XI GmbH
Niederstraße 18
40789 Monheim

Projekt-Nr.:	7-23-1145
Maßstab:	1:250
Plan-Nr.:	
Blatt-Nr.: 7/16	Index:
bearb.: 20.03.2026	MJE
gez.: 20.03.2026	SDI
gepr.:	

Verfasser:
BKW ENGINEERING Lindschulte
LINDSCHULTE
Ingenieurgesellschaft mbH
Graf-Adolf-Platz 6
DE 40213 Düsseldorf
Tel. +49 211 361137-0
duesseldorf@lindschulte.de
www.lindschulte.de

© LINDSCHULTE Ingenieurgesellschaft mbH - Weitergabe sowie Vervielfältigung dieses Dokuments, Verwertung und Mitteilung seines Inhalts sind verboten, soweit nicht ausdrücklich gestattet.

G:\00-Pandion\105-Max-Becker-Areal\03-Planungsgrundlagen\05-Planunterlagen\VA\07_Lageplan\395392_CPS_Max-Becker-Areal_Lageplan_gez.dwg

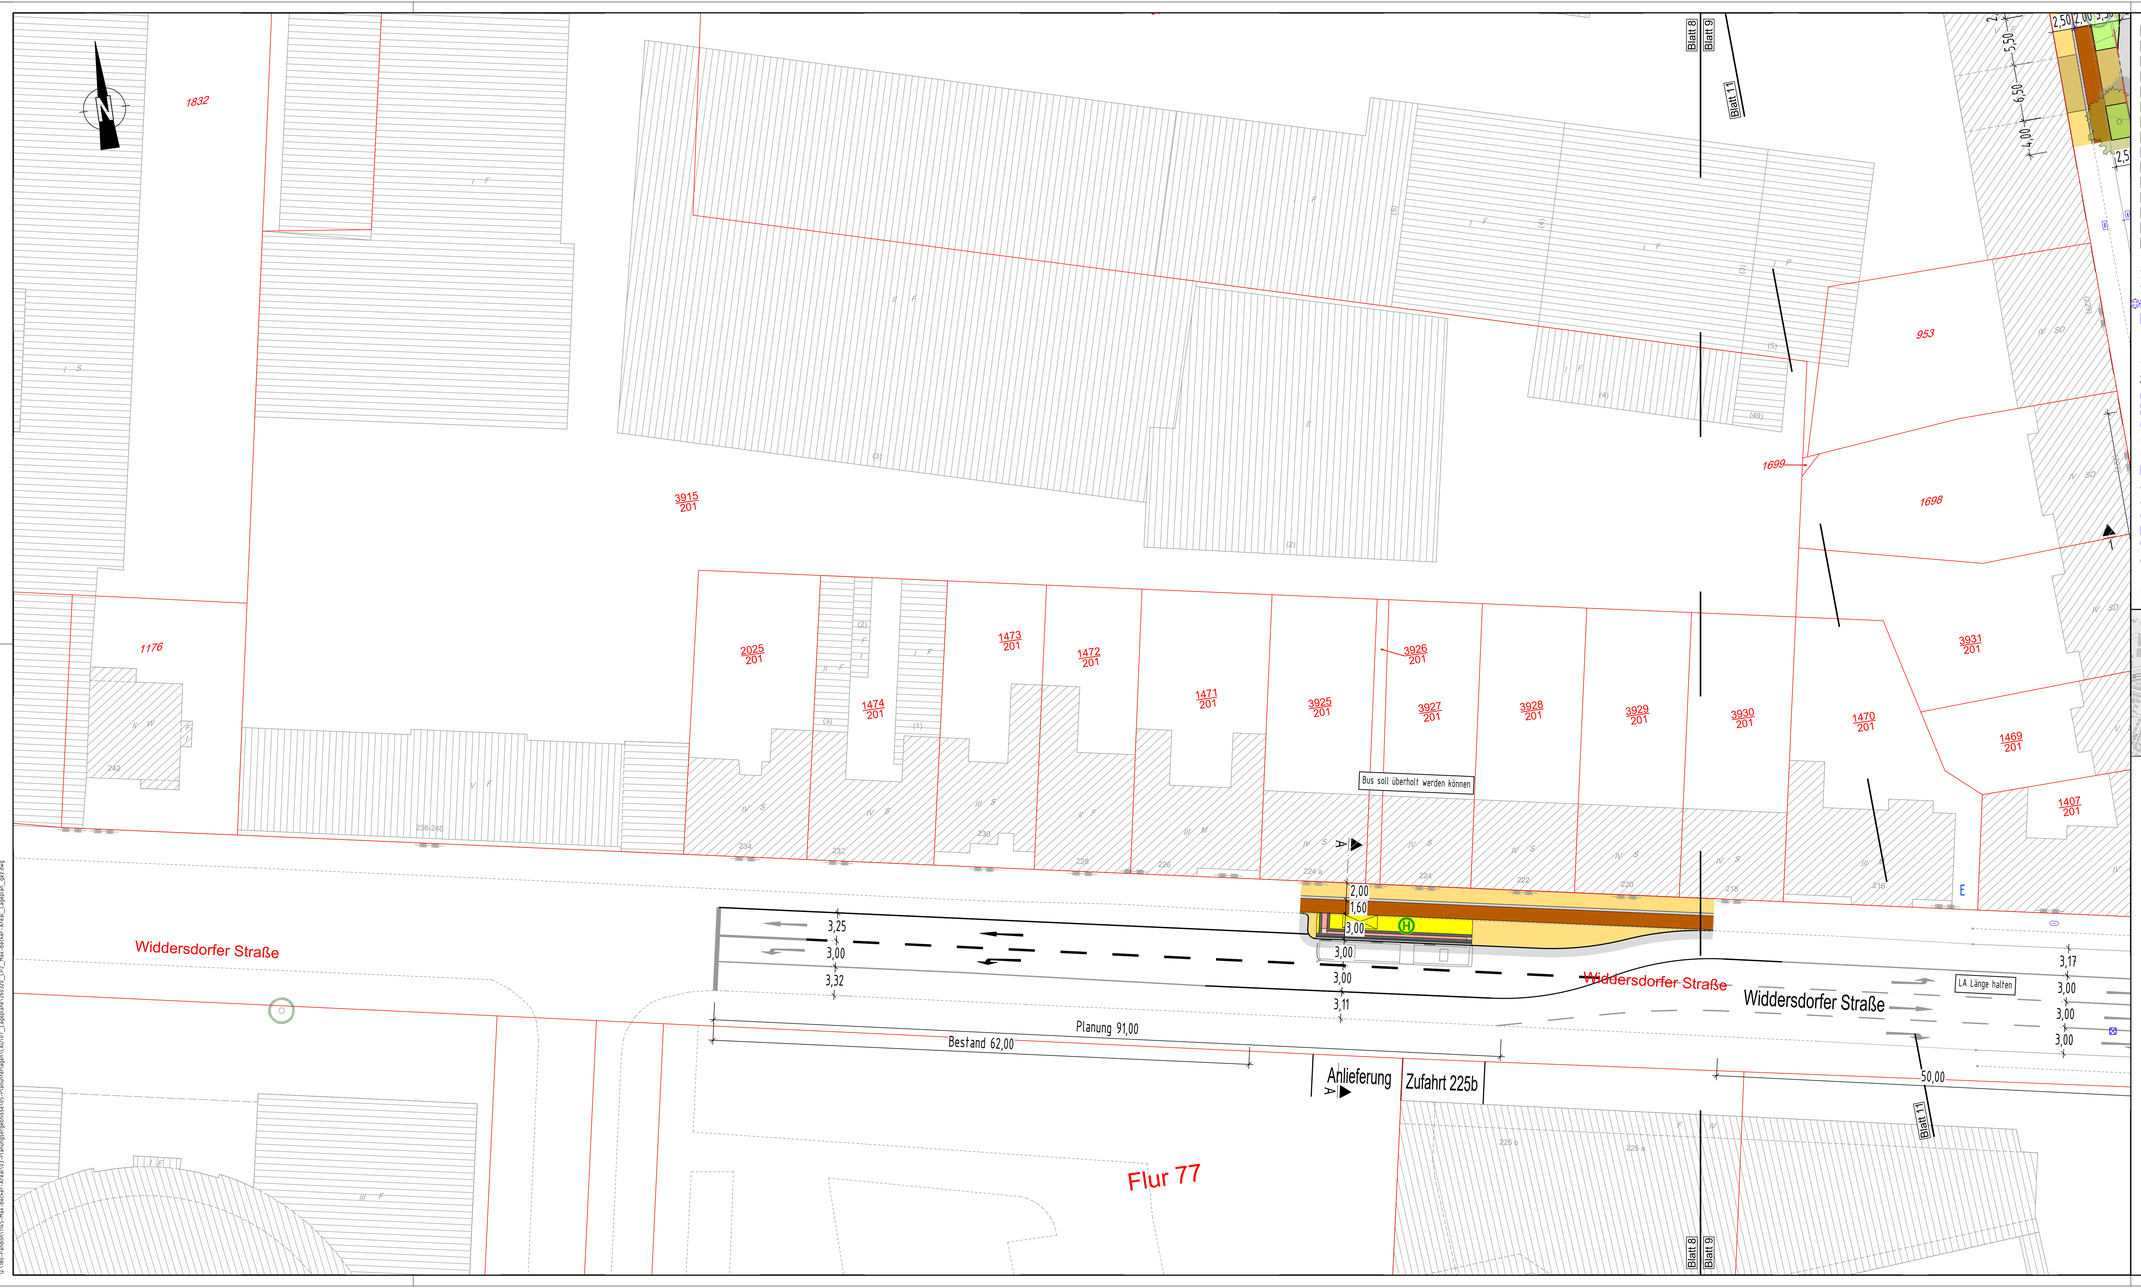

- Fahrbahn (Vollausbau)
- Fahrbahn (Deckensanierung)
- Mischfläche
- Parkstände/Ladezone/Busbucht/Inselkopf
- Gehweg
- Radweg
- gem. Rad- und Gehweg
- Fahrradstraße / Fahrradstraße mit Freigabe
- Grünfläche
- Gewässer / Entwässerungsmulde / Rinne
- Böschung Damm
- Böschung Einschnitt
- wassergebundene Decke
- Natursteinpflaster
- Wartefläche Bushaltestelle
- Einbahnstraße, Bestand + Planung
- Verkehrszeichen, Bestand
- Verkehrszeichen, Planung
- Kanalschacht, Bestand + Planung
- Grundwassermessstelle, Best. + Plan.
- Gasschieber, unterflur, Best. + Plan.
- Wasserscheber, unterflur, Best + Plan.
- Hydrant, oberflur, Bestand + Planung
- Hydrant, unterflur, Bestand + Planung
- Kabelkasten, oberflur, Best. + Plan.
- Kabelkasten, unterflur, Best. + Plan.
- Straßenablauf, Bestand
- Straßenablauf 30/50, Planung
- Straßenablauf 50/50, Planung
- Unformer, Bestand + Planung
- Leuhgsmast, Bestand + Planung
- Fahrleitungsmast, Bestand + Planung
- Litfaßsäule, Bestand + Planung
- Telefonhäuschen, Bestand + Planung
- Telefonsäule, Bestand + Planung
- Uhr, Bestand + Planung
- Poller / Pfosten, fest, Best. + Planung
- Steckfosten, Bestand + Planung
- Beleuchtung, Bestand + Planung
- Briefkasten, Bestand + Planung
- Baum, Bestand
- Baum, Planung
- Baum, entfällt
- Deckenhöhe, Bestand
- Deckenhöhe, Planung
- Müllcontainer, Bestand + Planung
- Wertstoffcontainer, Best. + Planung
- Grundstückszufahrt, Best. + Planung
- Hauseingang, Bestand + Planung
- Straßen- / Stadtbahnhaltestelle, B.+ P.
- Bushaltestelle, Bestand + Planung
- Wartehalle, Bestand + Planung
- Park- / Straßenbank, Best. + Planung
- Fahrradständer, B. + P.
- Steuergerät, LZA, Bestand + Planung
- Fahrzeugsignal, Bestand + Planung
- Fußgängersignal, Bestand + Planung
- Radfahrersignal, Bestand + Planung
- Geschwindigkeits- / Blinksignal, B.+ P.
- Bahnsignal, Bestand + Planung
- Signalmast, Bestand + Planung
- LSA, Bestand
- Straßenbegrenzungslinie, Planung
- Flurstücksgrenze
- Ausbaugrenze
- Hochbordstein, Planung
- Abgesenkter Bordstein, Planung
- Tiefbordstein, Planung
- Straßenbegrenzungslinie, B-Plan

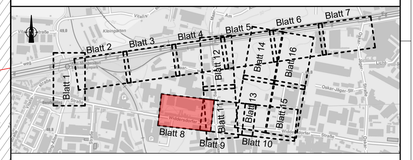

Freigabevermerk:
Durch Amtsleitung - Amt 66 freigegeben.
Köln, den **24.03.2026**

Nr.	Art der Änderung	Datum	Kürzel

Lagebezugssystem:	ETRS89 UTM 32N
Höhenbezugssystem:	DHHN16 / NHN-Höhen (HST 170)

VORPLANUNG

Projekt:
Erschließung Max-Becker-Areal

Plandarstellung:
Verkehrsanlagen
Lageplan 8

Auftraggeber:
PANDION XI GmbH
Niederstraße 18
40789 Monheim

Projekt-Nr.:	7-23-1145
Maßstab:	1:250
Plan-Nr.:	
Blatt-Nr.: 8/16	Index:
bearb.:	20.03.2026 MJE
gez.:	20.03.2026 SDI
gepr.:	

Verfasser:
BKW ENGINEERING Lindschulte
LINDSCHULTE Ingenieurgesellschaft mbH
Graf-Adolf-Platz 6
DE 40213 Düsseldorf
Tel. +49 211 361137-0
duesseldorf@lindschulte.de
www.lindschulte.de

© LINDSCHULTE Ingenieurgesellschaft mbH - Weitergabe sowie Vervielfältigung dieses Dokumentes, Verwertung und Mitteilung seines Inhalts sind verboten, soweit nicht ausdrücklich gestattet.

G:\BK-Pandion\15-Max-Becker-Areal\03-Planungsergebnisse\05-Planunterlagen\VA\07_Lageplan\193292_LP8_Max-Becker-Areal_Lageplan_gez.dwg

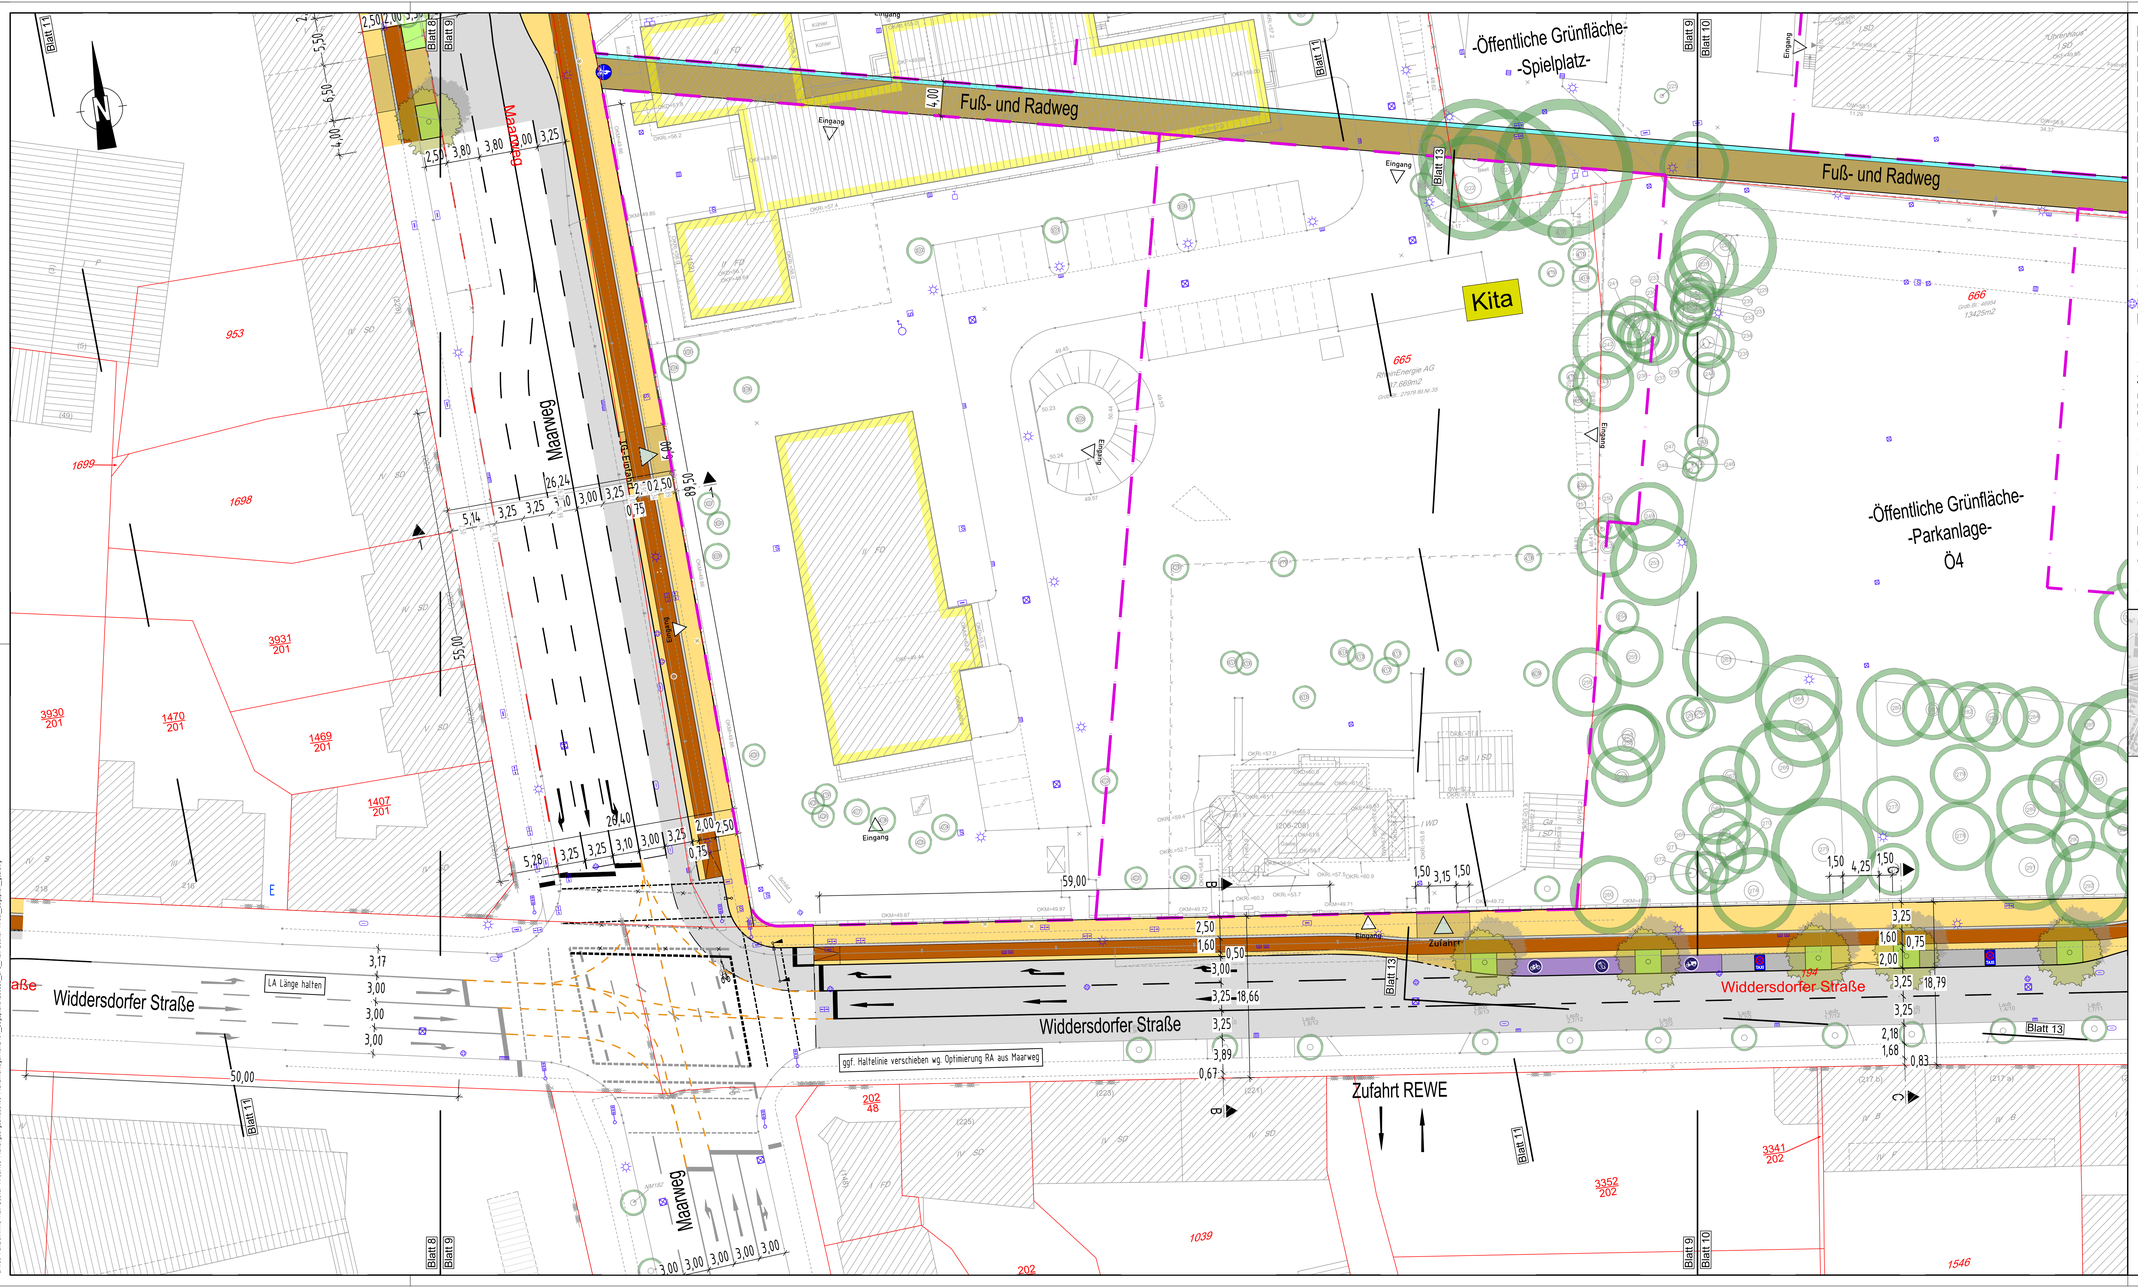

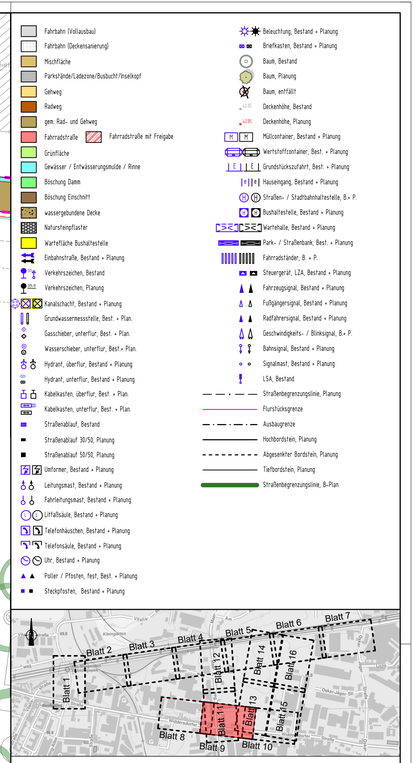

Fahrbahn (Vollausbau)
Fahrbahn (Deckensanierung)
Mischfläche
Parkstände/Ladezone/Busbucht/Inselkopf
Gehweg
Radweg
gem. Rad- und Gehweg
Fahrradstraße
Fahrradstraße mit Freigabe
Grünfläche
Gewässer / Entwässerungsmulde / Rinne
Böschung Damm
Böschung Einschnitt
wassergebundene Decke
Natursteinpflaster
Wartefläche Bushaltestelle
Einbahnstraße, Bestand + Planung
Verkehrszeichen, Bestand
Verkehrszeichen, Planung
Kanalschacht, Bestand + Planung
Grundwassermessstelle, Best. + Plan.
Gasschieber, unterflur, Best. + Plan.
Wasserschieber, unterflur, Best + Plan.
Hydrant, oberflur, Bestand + Planung
Hydrant, unterflur, Bestand + Planung
Kabelkasten, oberflur, Best. + Plan.
Kabelkasten, unterflur, Best. + Plan.
Straßenablauf, Bestand
Straßenablauf 30/50, Planung
Straßenablauf 50/50, Planung
Uniformer, Bestand + Planung
Leuhgsmast, Bestand + Planung
Fahrleitungsmast, Bestand + Planung
Litfaßsäule, Bestand + Planung
Telefonhäuschen, Bestand + Planung
Telefonsäule, Bestand + Planung
Uhr, Bestand + Planung
Poller / Pfosten, fest, Best. + Planung
Steckpfosten, Bestand + Planung
Beleuchtung, Bestand + Planung
Briefkasten, Bestand + Planung
Baum, Bestand
Baum, Planung
Baum, entfällt
Deckenhöhe, Bestand
Deckenhöhe, Planung
Müllcontainer, Bestand + Planung
Wertstoffcontainer, Best. + Planung
Grundstückszufahrt, Best. + Planung
Hauseingang, Bestand + Planung
Straßen- / Stadtbahnhaltestelle, B.+ P.
Bushaltestelle, Bestand + Planung
Wartehalle, Bestand + Planung
Park- / Straßenbank, Best. + Planung
Fahrradständer, B. + P.
Steuergerät, LZA, Bestand + Planung
Fahrzeugsignal, Bestand + Planung
Fußgängersignal, Bestand + Planung
Radfahrersignal, Bestand + Planung
Geschwindigkeits- / Blinksignal, B.+ P.
Bahnsignal, Bestand + Planung
Signalmast, Bestand + Planung
LSA, Bestand
Straßenbegrenzungslinie, Planung
Flurstücksgrenze
Ausbaugrenze
Hochbordstein, Planung
Abgesenkter Bordstein, Planung
Tiefbordstein, Planung
Straßenbegrenzungslinie, B-Plan

Freigabevermerk:
Durch Amtsleitung - Amt 66 freigegeben.
Köln, den **24.03.2026**

Nr.	Art der Änderung	Datum	Kürzel

Lagebezugssystem:	ETRS89 UTM 32N
Höhenbezugssystem:	DHHN16 / NHN-Höhen (HST 170)

VORPLANUNG

Projekt:
Erschließung Max-Becker-Areal

Plandarstellung:
Verkehrsanlagen
Lageplan 9

Auftraggeber:
PANDION XI GmbH
Niederstraße 18
40789 Monheim

Projekt-Nr.:	7-23-1145
Maßstab:	1:250
Plan-Nr.:	
Blatt-Nr.: 9/16	Index:
bearb.: 20.03.2026	MJE
gez.: 20.03.2026	SDI
gepr.:	

Verfasser:
BKW ENGINEERING Lindschulte
LINDSCHULTE
Ingenieurgesellschaft mbH
Graf-Adolf-Platz 6
DE 40213 Düsseldorf
Tel. +49 211 361137-0
duesseldorf@lindschulte.de
www.lindschulte.de

© LINDSCHULTE Ingenieurgesellschaft mbH - Weitergabe sowie Vervielfältigung dieses Dokumentes, Verwertung und Mitteilung seines Inhalts sind verboten, soweit nicht ausdrücklich gestattet.

Z:\BB-Pandion\15-Max-Becker-Areal\03-Planungsgebiosse\05-Planunterlagen\LA\07_Lageplan\193292_LP9_Max-Becker-Areal_Lageplan_gez.dwg

- Fahrbahn (Vollausbau)
- Fahrbahn (Deckensanierung)
- Mischfläche
- Parkstände/Ladezone/Busbucht/Inselkopf
- Gehweg
- Radweg
- gem. Rad- und Gehweg
- Fahrradstraße / Fahrradstraße mit Freigabe
- Grünfläche
- Gewässer / Entwässerungsmulde / Rinne
- Böschung Damm
- Böschung Einschnitt
- wassergebundene Decke
- Natursteinpflaster
- Wartefläche Bushaltestelle
- Einbahnstraße, Bestand + Planung
- Verkehrszeichen, Bestand
- Verkehrszeichen, Planung
- Kanalschacht, Bestand + Planung
- Grundwassermessstelle, Best. + Plan.
- Gusschieber, unterflur, Best. + Plan.
- Wasserschieber, unterflur, Best + Plan.
- Hydrant, oberflur, Bestand + Planung
- Hydrant, unterflur, Bestand + Planung
- Kabelkasten, oberflur, Best. + Plan.
- Kabelkasten, unterflur, Best. + Plan.
- Straßenablauf, Bestand
- Straßenablauf 30/50, Planung
- Straßenablauf 50/50, Planung
- Unformer, Bestand + Planung
- Leuhgsmast, Bestand + Planung
- Fahrleitungsmast, Bestand + Planung
- Litfaßsäule, Bestand + Planung
- Telefonhäuschen, Bestand + Planung
- Telefonsäule, Bestand + Planung
- Uhr, Bestand + Planung
- Poller / Pfosten, fest, Best. + Planung
- Steckpfosten, Bestand + Planung
- Beleuchtung, Bestand + Planung
- Briefkasten, Bestand + Planung
- Baum, Bestand
- Baum, Planung
- Baum, entfällt
- Deckenhöhe, Bestand
- Deckenhöhe, Planung
- Müllcontainer, Bestand + Planung
- Wertstoffcontainer, Best. + Planung
- Grundstückszufahrt, Best. + Planung
- Hauseingang, Bestand + Planung
- Straßen- / Stadtbahnhaltestelle, B.+ P.
- Bushaltestelle, Bestand + Planung
- Wartehalle, Bestand + Planung
- Park- / Straßenbank, Best. + Planung
- Fahrradständer, B. + P.
- Steuergerät, LZA, Bestand + Planung
- Fahrzeugsignal, Bestand + Planung
- Fußgängersignal, Bestand + Planung
- Radfahrersignal, Bestand + Planung
- Geschwindigkeits- / Blinksignal, B.+ P.
- Bahnsignal, Bestand + Planung
- Signalmast, Bestand + Planung
- LSA, Bestand
- Straßenbegrenzungslinie, Planung
- Flurstücksgrenze
- Ausbaugrenze
- Hochbordstein, Planung
- Abgesenkter Bordstein, Planung
- Tiefbordstein, Planung
- Straßenbegrenzungslinie, B-Plan

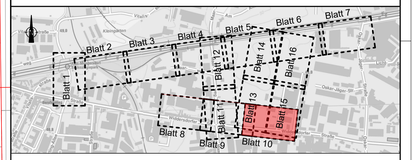

Freigabevermerk:
Durch Amtsleitung - Amt 66 freigegeben.
Köln, den **24.03.2026**

Nr.	Art der Änderung	Datum	Kürzel

Lagebezugssystem:	ETRS89 UTM 32N
Höhenbezugssystem:	DHHN16 / NHN-Höhen (HST 170)

VORPLANUNG

Projekt:
Erschließung Max-Becker-Areal

Plandarstellung:
Verkehrsanlagen
Lageplan 10

Auftraggeber:
PANDION XI GmbH
Niederstraße 18
40789 Monheim

Projekt-Nr.:	7-23-1145	
Maßstab:	1:250	
Plan-Nr.:		
Blatt-Nr.: T0/16	Index:	
bearb.:	20.03.2026	MJE
gez.:	20.03.2026	SDI
gepr.:		

Verfasser:
BKW ENGINEERING Lindschulte
LINDSCHULTE
Ingenieurgesellschaft mbH
Graf-Adolf-Platz 6
DE 40213 Düsseldorf
Tel. +49 211 361137-0
duesseldorf@lindschulte.de
www.lindschulte.de

© LINDSCHULTE Ingenieurgesellschaft mbH - Weitergabe sowie Vervielfältigung dieses Dokumentes, Verwertung und Mitteilung seines Inhalts sind verboten, soweit nicht ausdrücklich gestattet.

G:\Mb-Pandion\15-Max-Becker-Areal\13-Planungsgrundlagen\05-Planunterlagen\VA\07_Lageplan\230329_LP9_Max-Becker-Areal_Lageplan_gez.dwg

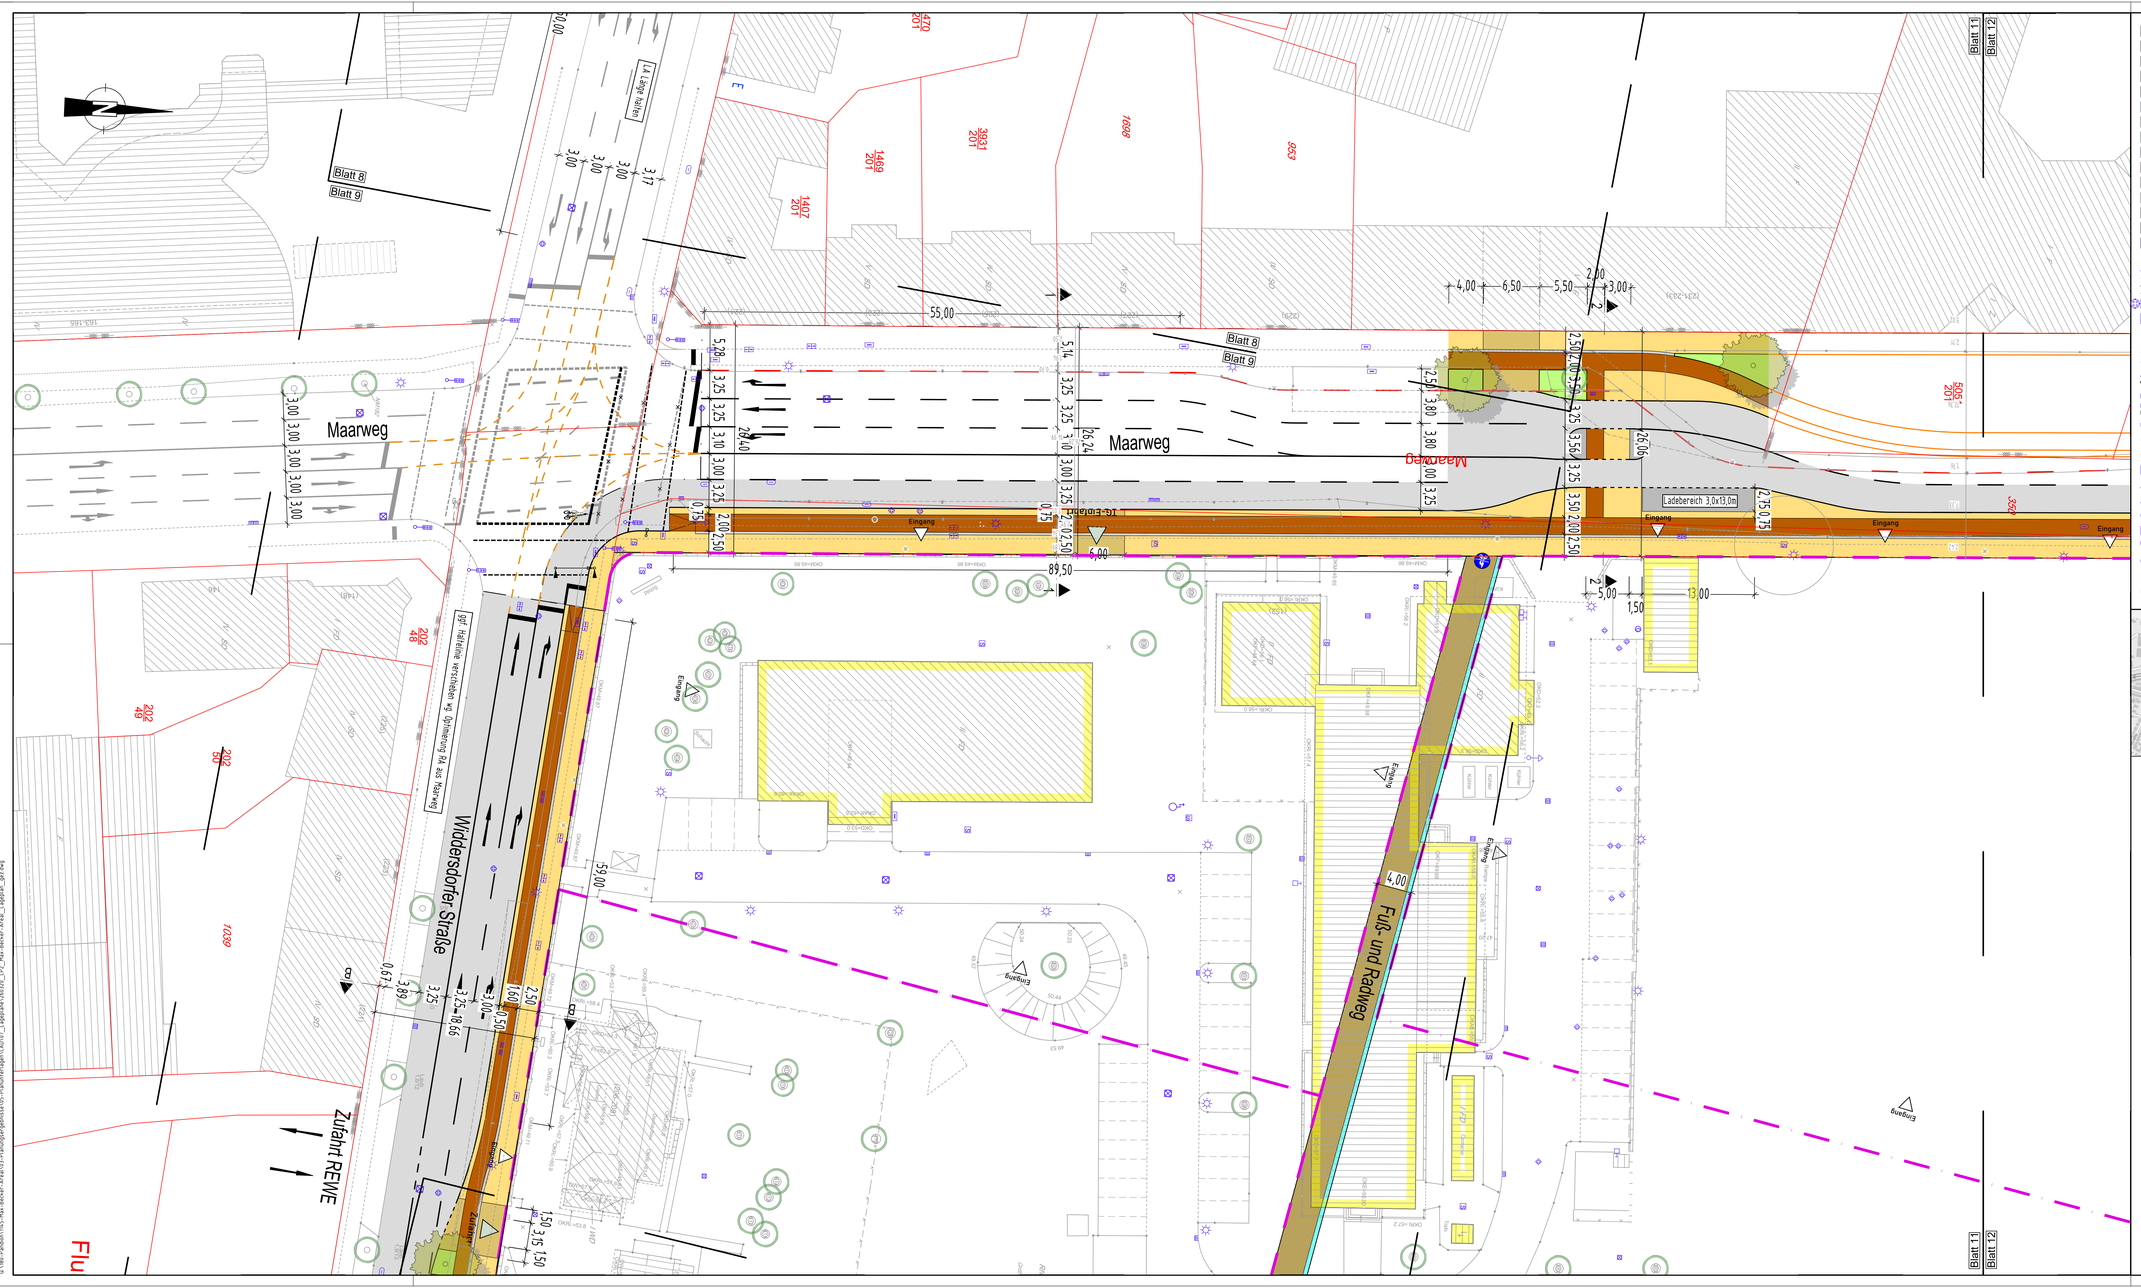

- Fahrbahn (Vollausbau)
- Fahrbahn (Deckensanierung)
- Mischfläche
- Parkstände/Ladezone/Busbucht/Inselkopf
- Gehweg
- Radweg
- gem. Rad- und Gehweg
- Fahrradstraße / Fahrradstraße mit Freigabe
- Grünfläche
- Gewässer / Entwässerungsmulde / Rinne
- Böschung Damm
- Böschung Einschnitt
- wassergebundene Decke
- Natursteinpflaster
- Wartefläche Bushalteste lle
- Einbahnstraße, Bestand + Planung
- Verkehrszeichen, Bestand
- Verkehrszeichen, Planung
- Kanalschacht, Bestand + Planung
- Grundwassermessstelle, Best. + Plan.
- Gasschieber, unterflur, Best. + Plan.
- Wasserschieber, unterflur, Best + Plan.
- Hydrant, oberflur, Bestand + Planung
- Hydrant, unterflur, Bestand + Planung
- Kabelkasten, oberflur, Best. + Plan.
- Kabelkasten, unterflur, Best. + Plan.
- Straßenablauf, Bestand
- Straßenablauf 30/50, Planung
- Straßenablauf 50/50, Planung
- Uniformer, Bestand + Planung
- Leuchtmast, Bestand + Planung
- Fahrleitungsmast, Bestand + Planung
- Litfaßsäule, Bestand + Planung
- Telefonhäuschen, Bestand + Planung
- Telefonsäule, Bestand + Planung
- Uhr, Bestand + Planung
- Poller / Pfosten, fest, Best. + Planung
- Streckfosten, Bestand + Planung
- Beleuchtung, Bestand + Planung
- Briefkasten, Bestand + Planung
- Baum, Bestand
- Baum, Planung
- Baum, entfällt
- Deckenhöhe, Bestand
- Deckenhöhe, Planung
- Müllcontainer, Bestand + Planung
- Wertstoffcontainer, Best. + Planung
- Grundstückszufahrt, Best. + Planung
- Hauseingang, Bestand + Planung
- Straßen- / Stadtbahnhalteste lle, B.+ P.
- Bushalteste lle, Bestand + Planung
- Wartehalle, Bestand + Planung
- Park- / Straßenbank, Best. + Planung
- Fahrradständer, B. + P.
- Steuergerät, LZA, Bestand + Planung
- Fahrzeugsignal, Bestand + Planung
- Fußgängersignal, Bestand + Planung
- Radfahrersignal, Bestand + Planung
- Geschwindigkeits- / Blinksignal, B.+ P.
- Bahnsignal, Bestand + Planung
- Signalmast, Bestand + Planung
- LSA, Bestand
- Straßenbegrenzungslinie, Planung
- Flurstücksgrenze
- Ausbaugrenze
- Hochbordstein, Planung
- Abgesenkter Bordstein, Planung
- Tiefbordstein, Planung
- Straßenbegrenzungslinie, B-Plan

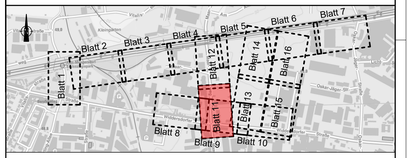

Freigabevermerk:
Durch Amtsleitung - Amt 66 freigegeben.
Köln, den **24.03.2026**

Nr.	Art der Änderung	Datum	Kürzel

Lagebezugssystem:	ETRS89 UTM 32N
Höhenbezugssystem:	DHHN16 / NHN-Höhen (HST 170)

VORPLANUNG

Projekt:
Erschließung Max-Becker-Areal

Plandarstellung:
Verkehrsanlagen
Lageplan 11

Auftraggeber:
PANDION XI GmbH
Niederstraße 18
40789 Monheim

Verfasser:
BKW ENGINEERING
LINDSCHULTE
Ingenieurgesellschaft mbH
Graf-Adolf-Platz 6
DE 40213 Düsseldorf
Tel. +49 211 361137-0
duesseldorf@lindschulte.de
www.lindschulte.de

Projekt-Nr.:	7-23-1145	
Maßstab:	1:250	
Plan-Nr.:		
Blatt-Nr.: 11/16	Index:	
bearb.:	20.03.2026	MJE
gez.:	20.03.2026	SDI
gespr.:		

© LINDSCHULTE Ingenieurgesellschaft mbH - Weitergabe sowie Vervielfältigung dieses Dokumentes, Verwertung und Mitteilung seines Inhalts sind verboten, soweit nicht ausdrücklich gestattet.

G:\BI-Pandion\15-Max-Becker-Areal\13-Planungsergebnisse\05-Planunterlagen\VA\07_Lageplan\193291_CPS_Max-Becker-Areal_Lageplan_gel.dwg

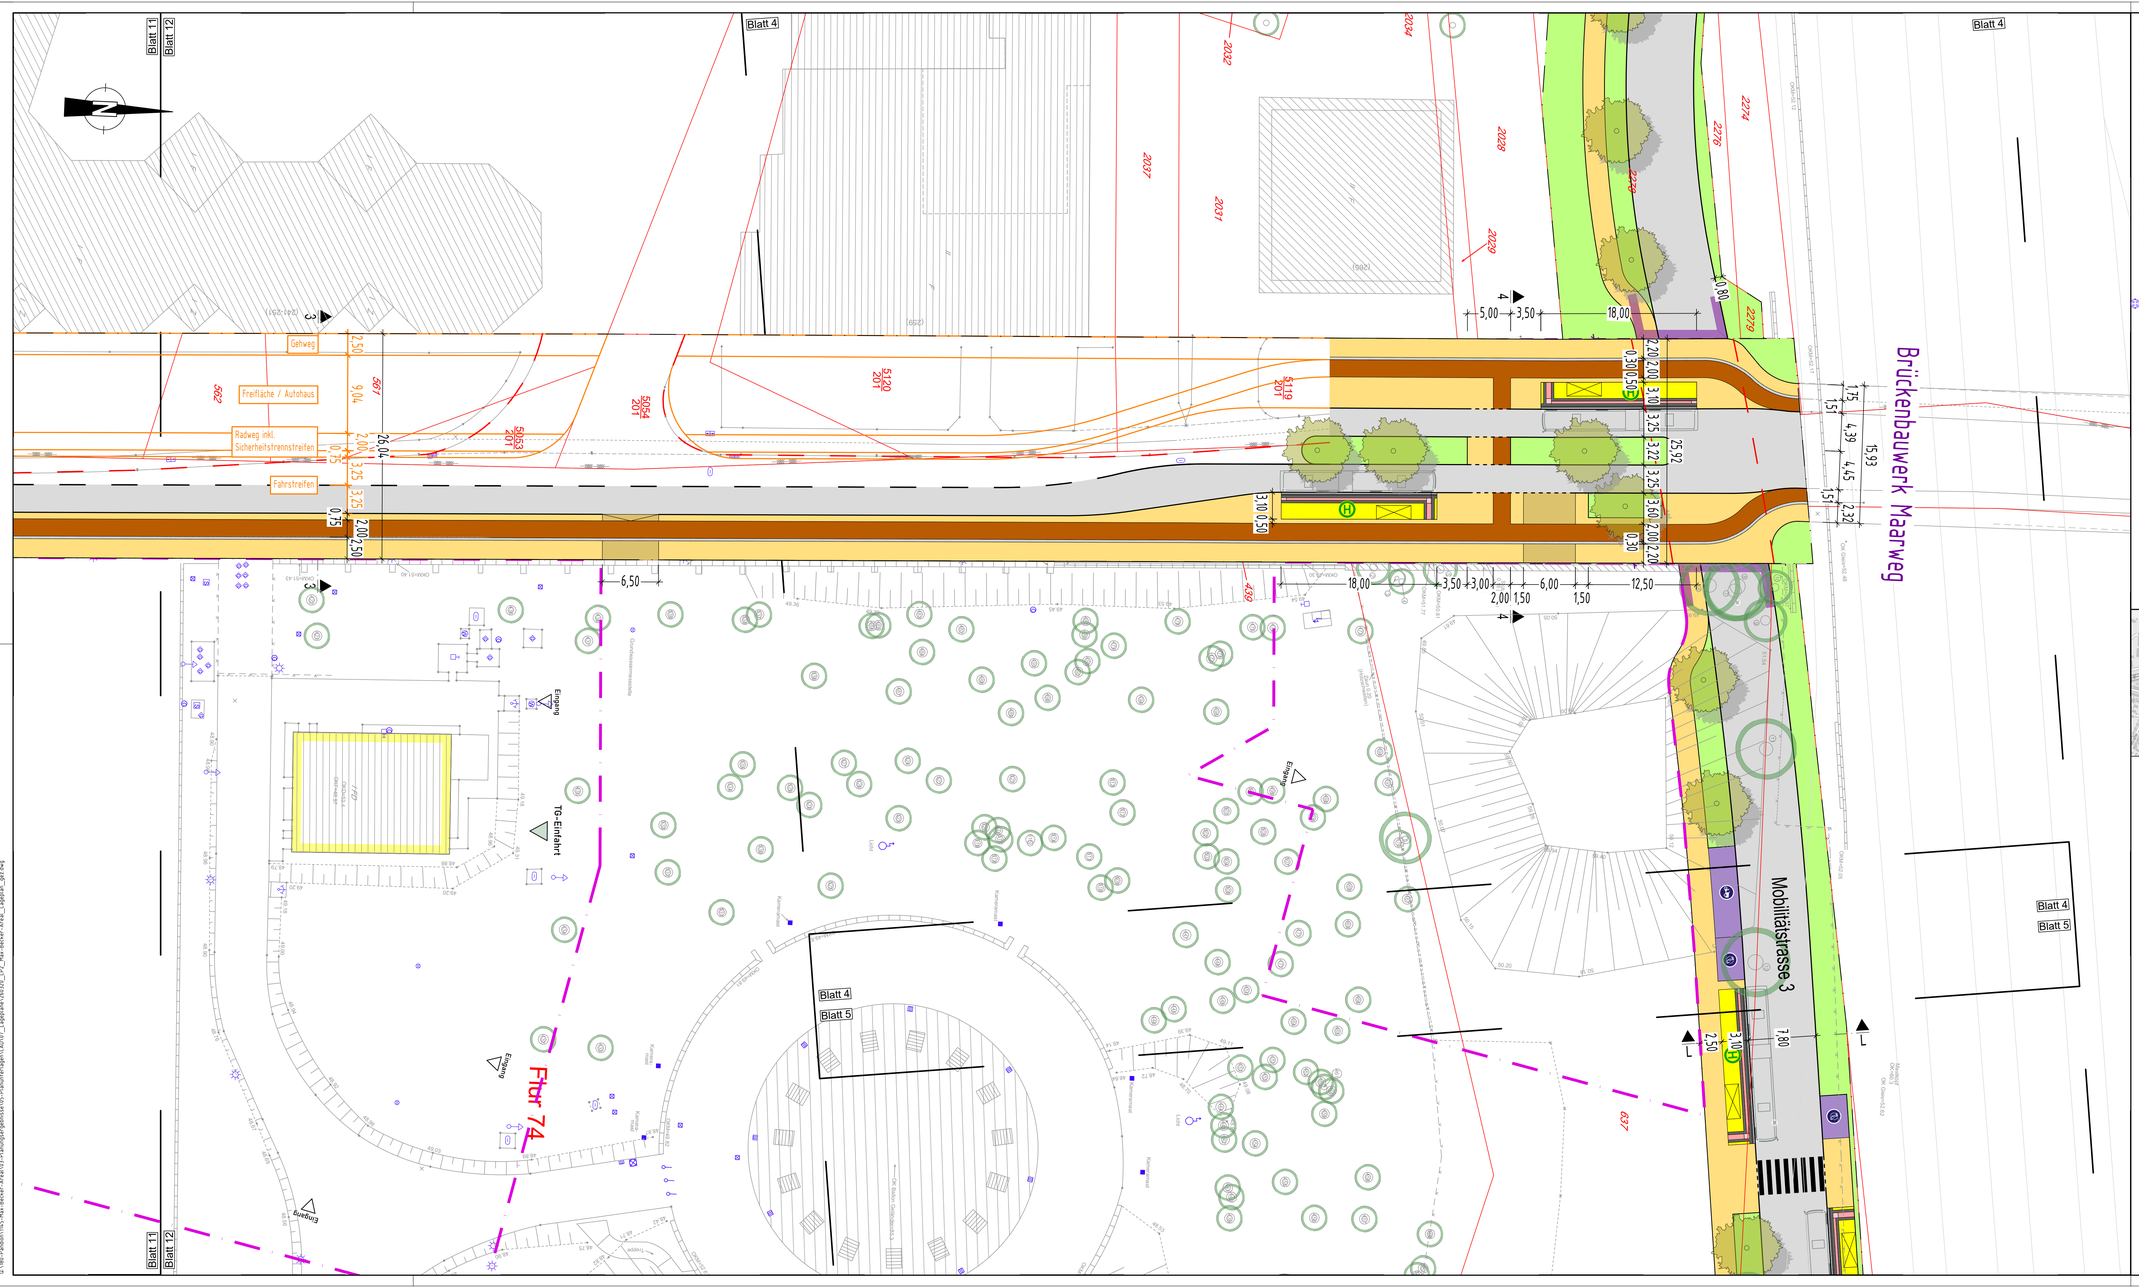

- Fahrbahn (Vollausbau)
- Fahrbahn (Deckensanierung)
- Mischfläche
- Parkstände/Ladezone/Busbucht/Inselkopf
- Gehweg
- Radweg
- gem. Rad- und Gehweg
- Fahrradstraße / Fahrradstraße mit Freigabe
- Grünfläche
- Gewässer / Entwässerungsmulde / Rinne
- Böschung Damm
- Böschung Einschnitt
- wassergebundene Decke
- Natursteinpflaster
- Wartefläche Bushaltestelle
- Einbahnstraße, Bestand + Planung
- Verkehrszeichen, Bestand
- Verkehrszeichen, Planung
- Kanalschacht, Bestand + Planung
- Grundwassermessstelle, Best. + Plan.
- Gasschieber, unterflur, Best. + Plan.
- Wasserschieber, unterflur, Best + Plan.
- Hydrant, oberflur, Bestand + Planung
- Hydrant, unterflur, Bestand + Planung
- Kabelkasten, oberflur, Best. + Plan.
- Kabelkasten, unterflur, Best. + Plan.
- Straßenablauf, Bestand
- Straßenablauf 30/50, Planung
- Straßenablauf 50/50, Planung
- Informer, Bestand + Planung
- Leuhgsmast, Bestand + Planung
- Fahrleitungsmast, Bestand + Planung
- Litfaßsäule, Bestand + Planung
- Telefonhäuschen, Bestand + Planung
- Telefonsäule, Bestand + Planung
- Uhr, Bestand + Planung
- Poller / Pfosten, fest, Best. + Planung
- Steckpfosten, Bestand + Planung
- Beleuchtung, Bestand + Planung
- Briefkasten, Bestand + Planung
- Baum, Bestand
- Baum, Planung
- Baum, entfällt
- Deckenhöhe, Bestand
- Deckenhöhe, Planung
- Müllcontainer, Bestand + Planung
- Wertstoffcontainer, Best. + Planung
- Grundstückszufahrt, Best. + Planung
- Hauseingang, Bestand + Planung
- Straßen- / Stadtbahnhaltestelle, B.+ P.
- Bushaltestelle, Bestand + Planung
- Wartehalle, Bestand + Planung
- Park- / Straßenbank, Best. + Planung
- Fahrradständer, B. + P.
- Steuergerät, LZA, Bestand + Planung
- Fahrzeugsignal, Bestand + Planung
- Fußgängersignal, Bestand + Planung
- Radfahrersignal, Bestand + Planung
- Geschwindigkeits- / Blinksignal, B.+ P.
- Bahnsignal, Bestand + Planung
- Signalmast, Bestand + Planung
- LSA, Bestand
- Straßenbegrenzungslinie, Planung
- Flurstücksgrenze
- Ausbaugrenze
- Hochbordstein, Planung
- Abgesenkter Bordstein, Planung
- Tiefbordstein, Planung
- Straßenbegrenzungslinie, B-Plan

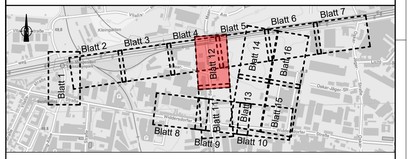

Freigabevermerk:
Durch Amtsleitung - Amt 66 freigegeben.
Köln, den **24.03.2026**

Nr.	Art der Änderung	Datum	Kürzel

Lagebezugssystem:	ETRS89 UTM 32N
Höhenbezugssystem:	DHHN16 / NHN-Höhen (HST 170)

VORPLANUNG

Projekt:
Erschließung Max-Becker-Areal

Plandarstellung:
Verkehrsanlagen
Lageplan 12

Auftraggeber:
PANDION XI GmbH
Niederstraße 18
40789 Monheim

Verfasser:
BKW ENGINEERING
LINDSCHULTE Ingenieurgesellschaft mbH
Graf-Adolf-Platz 6
DE 40213 Düsseldorf
Tel. +49 211 361137-0
duesseldorf@lindschulte.de
www.lindschulte.de

Projekt-Nr.:	7-23-1145	
Maßstab:	1:250	
Plan-Nr.:		
Blatt-Nr.: 12/16	Index:	
bearb.:	20.03.2026	MJE
gez.:	20.03.2026	SDI
gespr.:		

© LINDSCHULTE Ingenieurgesellschaft mbH - Weitergabe sowie Vervielfältigung dieses Dokumentes, Verwertung und Mitteilung seines Inhalts sind verboten, soweit nicht ausdrücklich gestattet.

G:\LBs-Pandion\15-Max-Becker-Areal\13-Planungsgrundlagen\05-Planunterlagen\AO07_Lageplan\240326_LP3_Max-Becker-Areal_Lageplan_gel.dwg

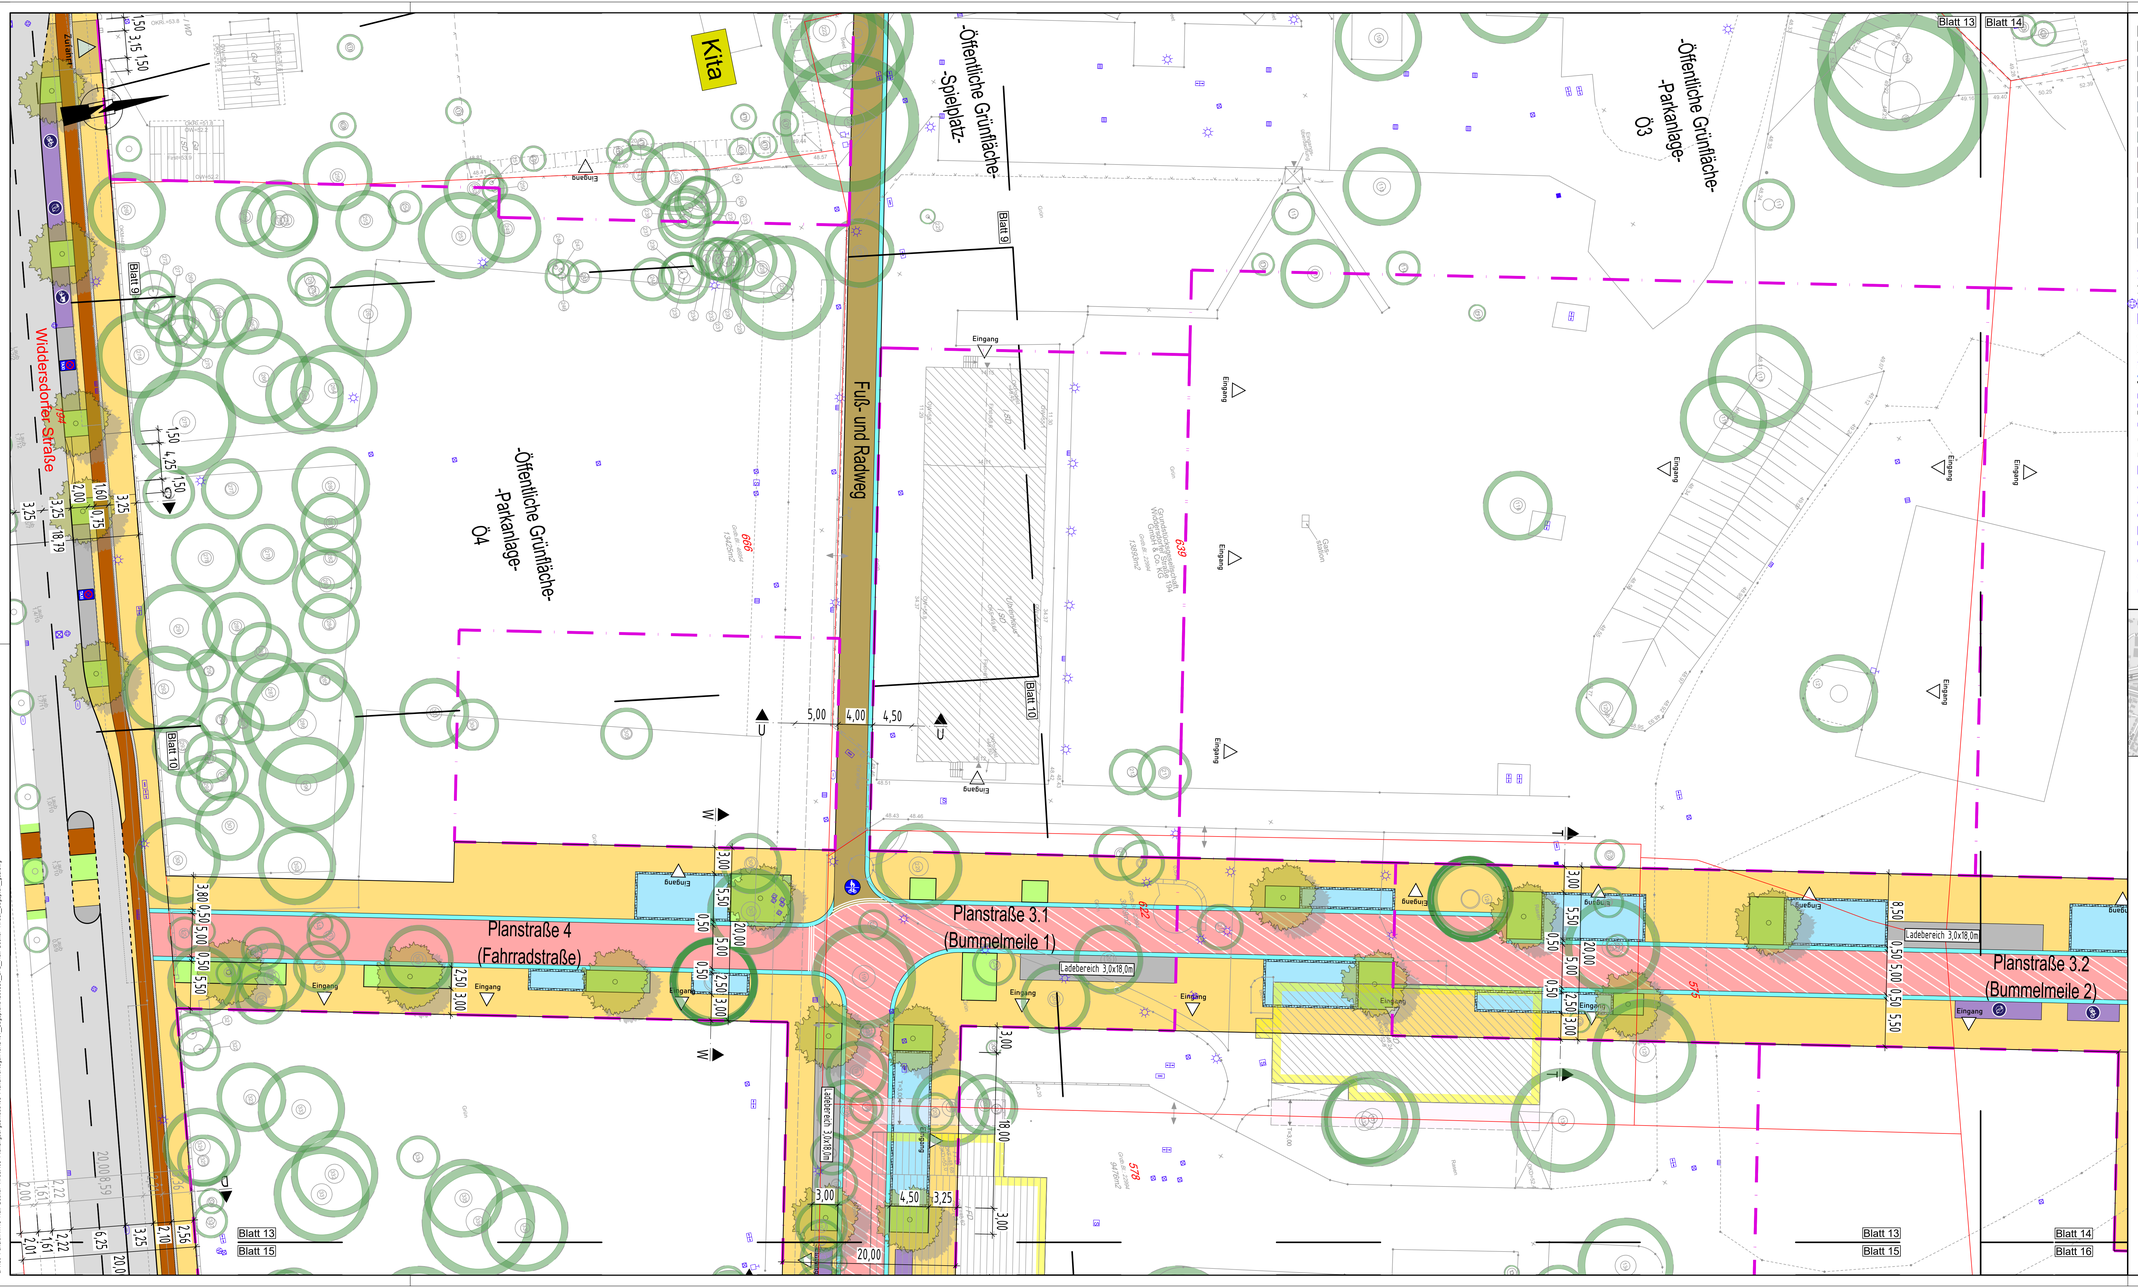

- Fahrbahn (Vollausbau)
- Fahrbahn (Deckensanierung)
- Mischfläche
- Parkstände/Ladezone/Busbucht/Inselkopf
- Gehweg
- Radweg
- gem. Rad- und Gehweg
- Fahrradstraße / Fahrradstraße mit Freigabe
- Grünfläche
- Gewässer / Entwässerungsmulde / Rinne
- Böschung Damm
- Böschung Einschnitt
- wassergebundene Decke
- Natursteinpflaster
- Wartefläche Bushaltestelle
- Einbahnstraße, Bestand + Planung
- Verkehrszeichen, Bestand
- Verkehrszeichen, Planung
- Kanalschacht, Bestand + Planung
- Grundwassermesssstelle, Best. + Plan.
- Gusschieber, unterflur, Best. + Plan.
- Wasserschieber, unterflur, Best + Plan.
- Hydrant, oberflur, Bestand + Planung
- Hydrant, unterflur, Bestand + Planung
- Kabelkasten, oberflur, Best. + Plan.
- Kabelkasten, unterflur, Best. + Plan.
- Straßenablauf, Bestand
- Straßenablauf 30/50, Planung
- Straßenablauf 50/50, Planung
- Uniformer, Bestand + Planung
- Leuhgsmast, Bestand + Planung
- Fahrleitungsmast, Bestand + Planung
- Litfaßsäule, Bestand + Planung
- Telefonhäuschen, Bestand + Planung
- Telefonsäule, Bestand + Planung
- Uhr, Bestand + Planung
- Poller / Pfosten, fest, Best. + Planung
- Steckpfosten, Bestand + Planung
- Beleuchtung, Bestand + Planung
- Briefkasten, Bestand + Planung
- Baum, Bestand
- Baum, Planung
- Baum, entfällt
- Deckenhöhe, Bestand
- Deckenhöhe, Planung
- Müllcontainer, Bestand + Planung
- Wertstoffcontainer, Best. + Planung
- Grundstückszufahrt, Best. + Planung
- Hauseingang, Bestand + Planung
- Straßen- / Stadtbahnhaltestelle, B.+ P.
- Bushaltestelle, Bestand + Planung
- Wartehalle, Bestand + Planung
- Park- / Straßenbank, Best. + Planung
- Fahrradständer, B. + P.
- Steuergerät, LZA, Bestand + Planung
- Fahrzeugsignal, Bestand + Planung
- Fußgängersignal, Bestand + Planung
- Radfahrersignal, Bestand + Planung
- Geschwindigkeits- / Blinksignal, B.+ P.
- Bahnsignal, Bestand + Planung
- Signalmast, Bestand + Planung
- LSA, Bestand
- Straßenbegrenzungslinie, Planung
- Flurstücksgrenze
- Ausbaugrenze
- Hochbordstein, Planung
- Abgesenkter Bordstein, Planung
- Tiefbordstein, Planung
- Straßenbegrenzungslinie, B-Plan

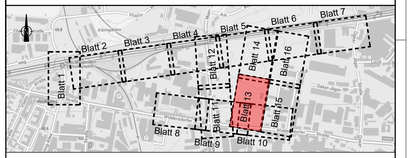

Freigabevermerk:
Durch Amtsleitung - Amt 66 freigegeben.
Köln, den **24.03.2026**

Nr.	Art der Änderung	Datum	Kürzel

Lagebezugssystem:	ETRS89 UTM 32N
Höhenbezugssystem:	DHHN16 / NHN-Höhen (HST 170)

VORPLANUNG

Projekt:
Erschließung Max-Becker-Areal

Plandarstellung:
Verkehrsanlagen
Lageplan 13

Auftraggeber:
PANDION XI GmbH
Niederstraße 18
40789 Monheim

Projekt-Nr.: 7-23-1145
Maßstab: 1:250
Plan-Nr.:
Blatt-Nr.: 13/16
Index:

Verfasser:
BKW ENGINEERING Lindschulte
LINDSCHULTE
Ingenieurgesellschaft mbH
Graf-Adolf-Platz 6
DE 40213 Düsseldorf
Tel. +49 211 361137-0
duesseldorf@lindschulte.de
www.lindschulte.de

bearb.:	20.03.2026	MJE
gez.:	20.03.2026	SDI
gespr.:		

© LINDSCHULTE Ingenieurgesellschaft mbH - Weitergabe sowie Vervielfältigung dieses Dokumentes, Verwertung und Mitteilung seines Inhalts sind verboten, soweit nicht ausdrücklich gestattet.

G:\BB-Pandion\7-23-1145-Max-Becker-Areal\13-Planungen\gebosst\05-Planunterlagen\LAO\07_Lageplan\243226_LP13_Max-Becker-Areal_1-gesplit_gef.dwg

Öffentliche Grünfläche
-Spielplatz-
Planstraße 1
Planstraße 1
Mobilitätstrasse 3
Planstraße 3.2
(Bummelmeile 2)
Öffentliche Grünfläche
- Parkanlage -
Ö5
Blumenwiese
Quartiersplatz 2
Planstraße 3.2
(Bummelmeile 2)
Blatt 13
Blatt 14
Blatt 15
Blatt 16
Blatt 5
Blatt 6
Eingang
Q
R
K
3,25
3,50
2,50
5,50
10,50
15,00
5,00
4,50
2,75
0,50
3,00
6,00
2,00
20,50
5,50
2,50
0,63
1,86
7,80
14,46
0,90

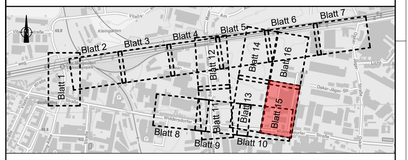

Freigabevermerk:
Durch Amtsleitung - Amt 66 freigegeben.
Köln, den **24.03.2026**

Nr.	Art der Änderung	Datum	Kürzel

Lagebezugssystem:	ETRS89 UTM 32N
Höhenbezugssystem:	DHHN16 / NHN-Höhen (HST 170)

VORPLANUNG

Projekt:
Erschließung Max-Becker-Areal

Plandarstellung:
Verkehrsanlagen
Lageplan 15

Auftraggeber:
PANDION XI GmbH
Niederstraße 18
40789 Monheim

Verfasser:
BKW ENGINEERING Lindschulte
LINDSCHULTE
Ingenieurgesellschaft mbH
Graf-Adolf-Platz 6
DE 40213 Düsseldorf
Tel. +49 211 361137-0
duesseldorf@lindschulte.de
www.lindschulte.de

Projekt-Nr.:	7-23-1145	
Maßstab:	1:250	
Plan-Nr.:		
Blatt-Nr.: 15/16	Index:	
bearb.:	20.03.2026	MJE
gez.:	20.03.2026	SDI
gepr.:		

© LINDSCHULTE Ingenieurgesellschaft mbH - Weitergabe sowie Vervielfältigung dieses Dokuments, Verwertung und Mitteilung seines Inhalts sind verboten, soweit nicht ausdrücklich gestattet.

G:\BB-Pandion\15-Max-Becker-Areal\13-Planungsgebiosse\05-Planunterlagen\VA\07_Lageplan\399392_LP3_Max-Becker-Areal_Lageplan_gez.dwg

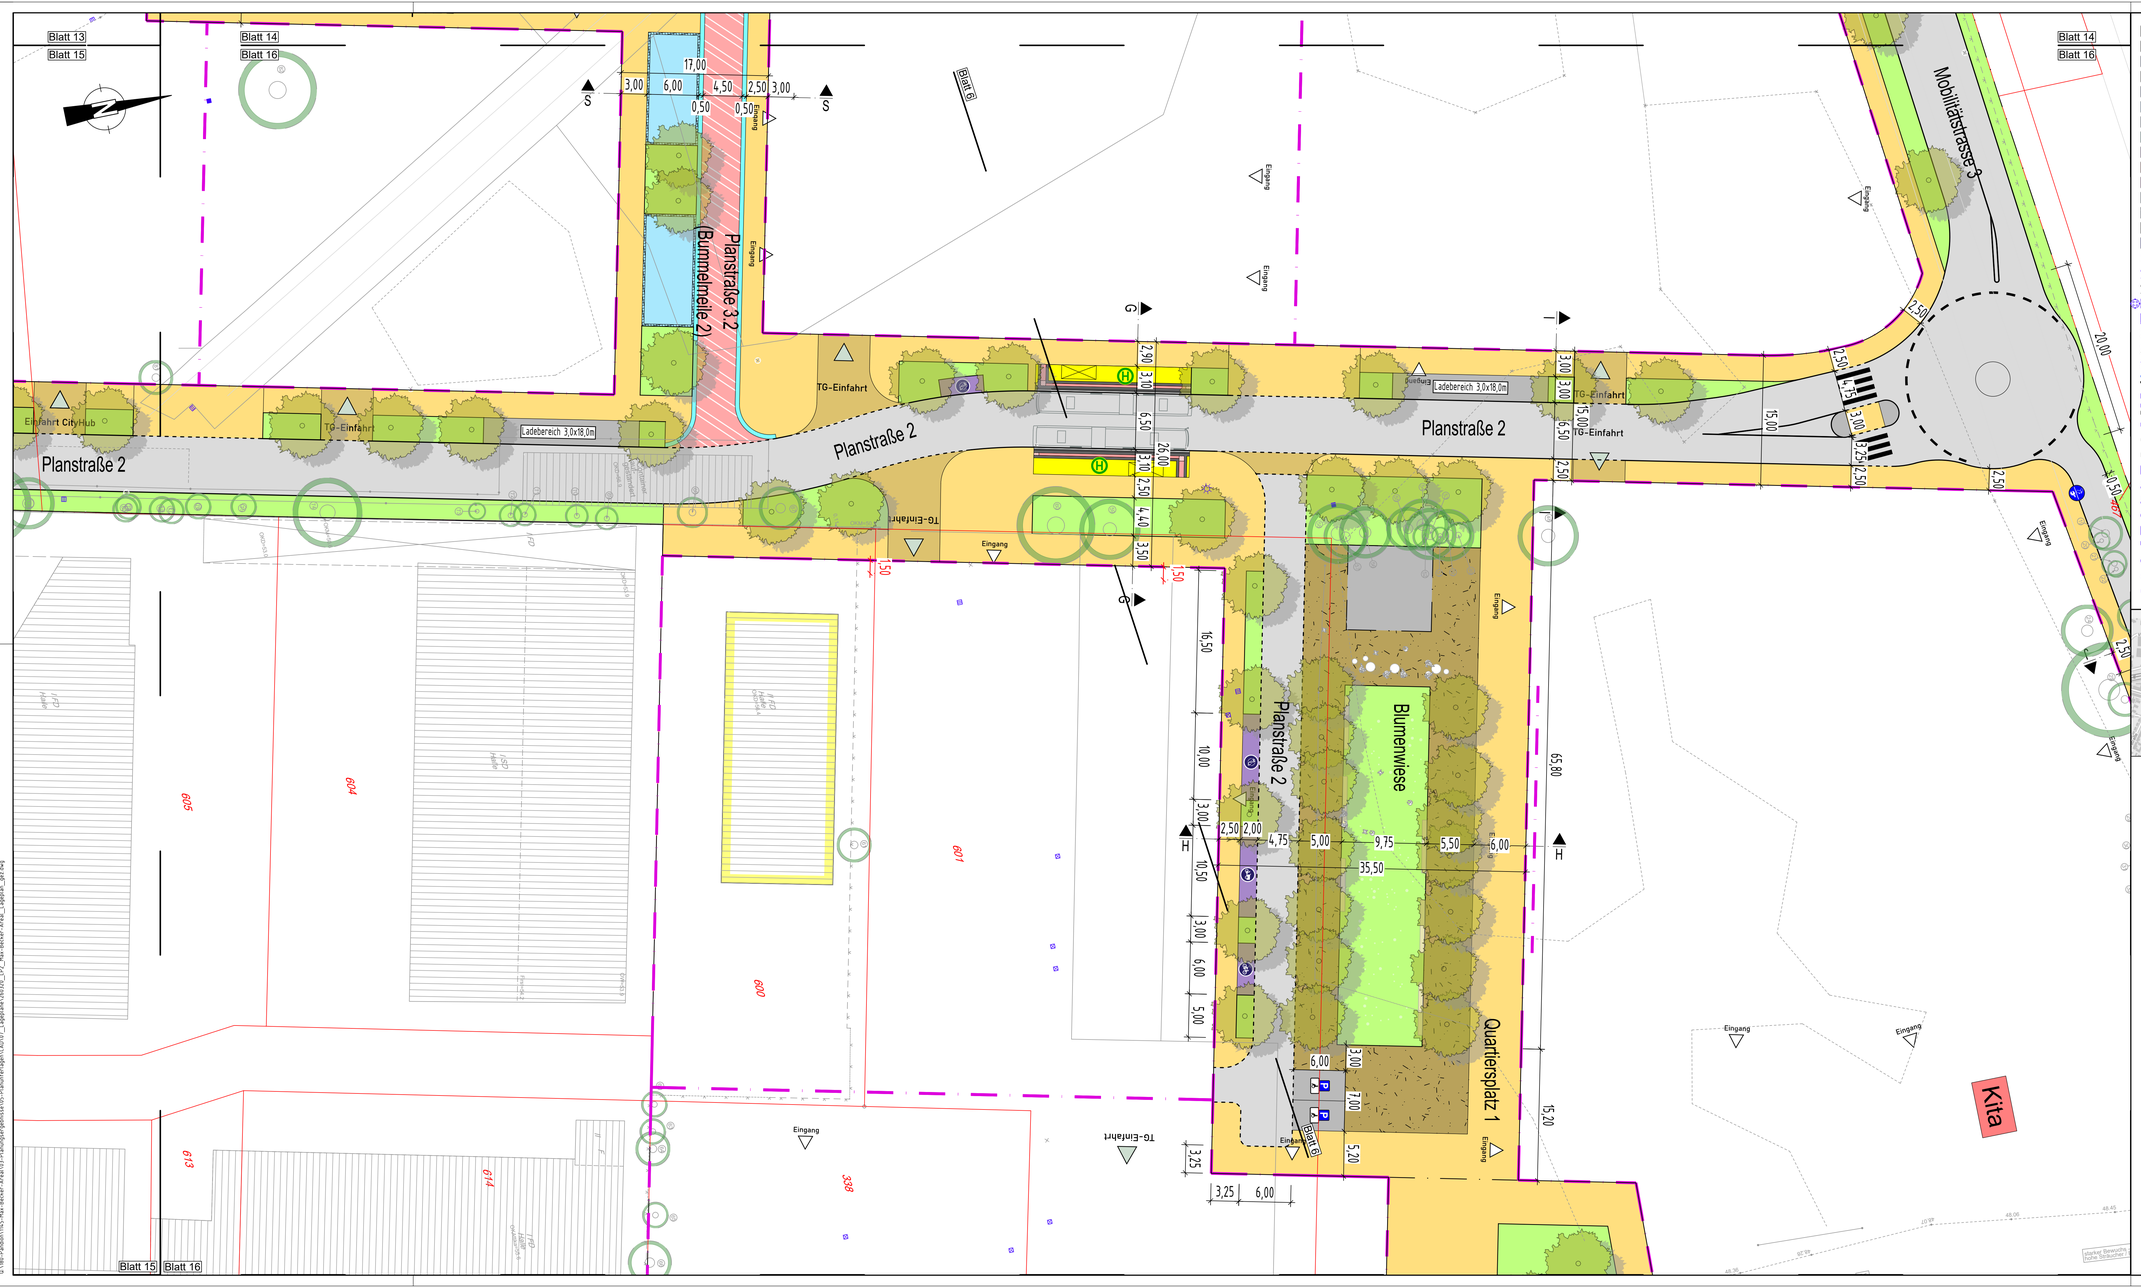

Fahrbahn (Vollausbau)
Fahrbahn (Deckensanierung)
Mischfläche
Parkstände/Ladezone/Busbucht/Inselkopf
Gehweg
Radweg
gem. Rad- und Gehweg
Fahrradstraße
Fahrradstraße mit Freigabe
Grünfläche
Gewässer / Entwässerungsmulde / Rinne
Böschung Damm
Böschung Einschnitt
wassergebundene Decke
Natursteinpflaster
Wartefläche Bushaltestelle
Einbahnstraße, Bestand + Planung
Verkehrszeichen, Bestand
Verkehrszeichen, Planung
Kanalschacht, Bestand + Planung
Grundwassermessstelle, Best. + Plan.
Gasschieber, unterflur, Best. + Plan.
Wasserschieber, unterflur, Best. + Plan.
Hydrant, oberflur, Bestand + Planung
Hydrant, unterflur, Bestand + Planung
Kabelkasten, oberflur, Best. + Plan.
Kabelkasten, unterflur, Best. + Plan.
Straßenablauf, Bestand
Straßenablauf 30/50, Planung
Straßenablauf 50/50, Planung
Informer, Bestand + Planung
Leuchtmast, Bestand + Planung
Fahrleitungsmast, Bestand + Planung
Litfaßsäule, Bestand + Planung
Telefonhäuschen, Bestand + Planung
Telefonsäule, Bestand + Planung
Uhr, Bestand + Planung
Poller / Pfosten, fest, Best. + Planung
Steckpfosten, Bestand + Planung
Beleuchtung, Bestand + Planung
Briefkasten, Bestand + Planung
Baum, Bestand
Baum, Planung
Baum, entfällt
Deckenhöhe, Bestand
Deckenhöhe, Planung
Müllcontainer, Bestand + Planung
Wertstoffcontainer, Best. + Planung
Grundstückszufahrt, Best. + Planung
Hauseingang, Bestand + Planung
Straßen- / Stadtbahnhaltestelle, B.+ P.
Bushaltestelle, Bestand + Planung
Wartehalle, Bestand + Planung
Park- / Straßenbank, Best. + Planung
Fahrradständer, B. + P.
Steuergerät, LZA, Bestand + Planung
Fahrzeugsignal, Bestand + Planung
Fußgängersignal, Bestand + Planung
Radfahrersignal, Bestand + Planung
Geschwindigkeits- / Blinksignal, B.+ P.
Bahnsignal, Bestand + Planung
Signalmast, Bestand + Planung
LSA, Bestand
Straßenbegrenzungslinie, Planung
Flurstücksgrenze
Ausbaugrenze
Hochbordstein, Planung
Abgesenkter Bordstein, Planung
Tiefbordstein, Planung
Straßenbegrenzungslinie, B-Plan

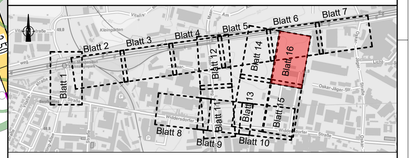

Freigabevermerk:
Durch Amtsleitung - Amt 66 freigegeben.
Köln, den **24.03.2026**

Nr.	Art der Änderung	Datum	Kürzel

Lagebezugssystem:	ETRS89 UTM 32N
Höhenbezugssystem:	DHHN16 / NHN-Höhen (HST 170)

VORPLANUNG

Projekt:
Erschließung Max-Becker-Areal

Plandarstellung:
Verkehrsanlagen
Lageplan 16

Auftraggeber:
PANDION XI GmbH
Niederstraße 18
40789 Monheim

Verfasser:
BKW ENGINEERING Lindschulte
LINDSCHULTE Ingenieurgesellschaft mbH
Graf-Adolf-Platz 6
DE 40213 Düsseldorf
Tel. +49 211 361137-0
duesseldorf@lindschulte.de
www.lindschulte.de

Projekt-Nr.:	7-23-1145	
Maßstab:	1:250	
Plan-Nr.:		
Blatt-Nr.: 16/16	Index:	
bearb.:	20.03.2026	MJE
gez.:	20.03.2026	SDI
gepr.:		

© LINDSCHULTE Ingenieurgesellschaft mbH · Weitergabe sowie Vervielfältigung dieses Dokuments, Verwertung und Mitteilung seines Inhalts sind verboten, soweit nicht ausdrücklich gestattet.

G:\BB-Pandion\15-Max-Becker-Areal\13-Planungsgrundlagen\05-Planunterlagen\VA\07_Lageplan\339328_LP3_Max-Becker-Areal_Lageplan_gez.dwg